
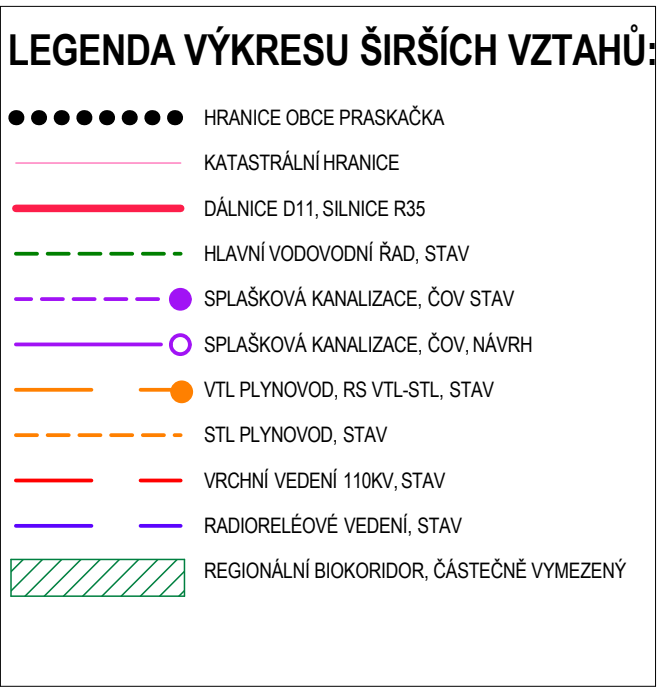
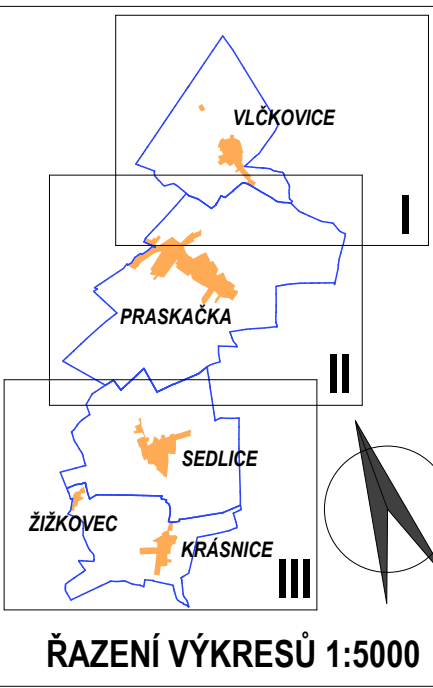


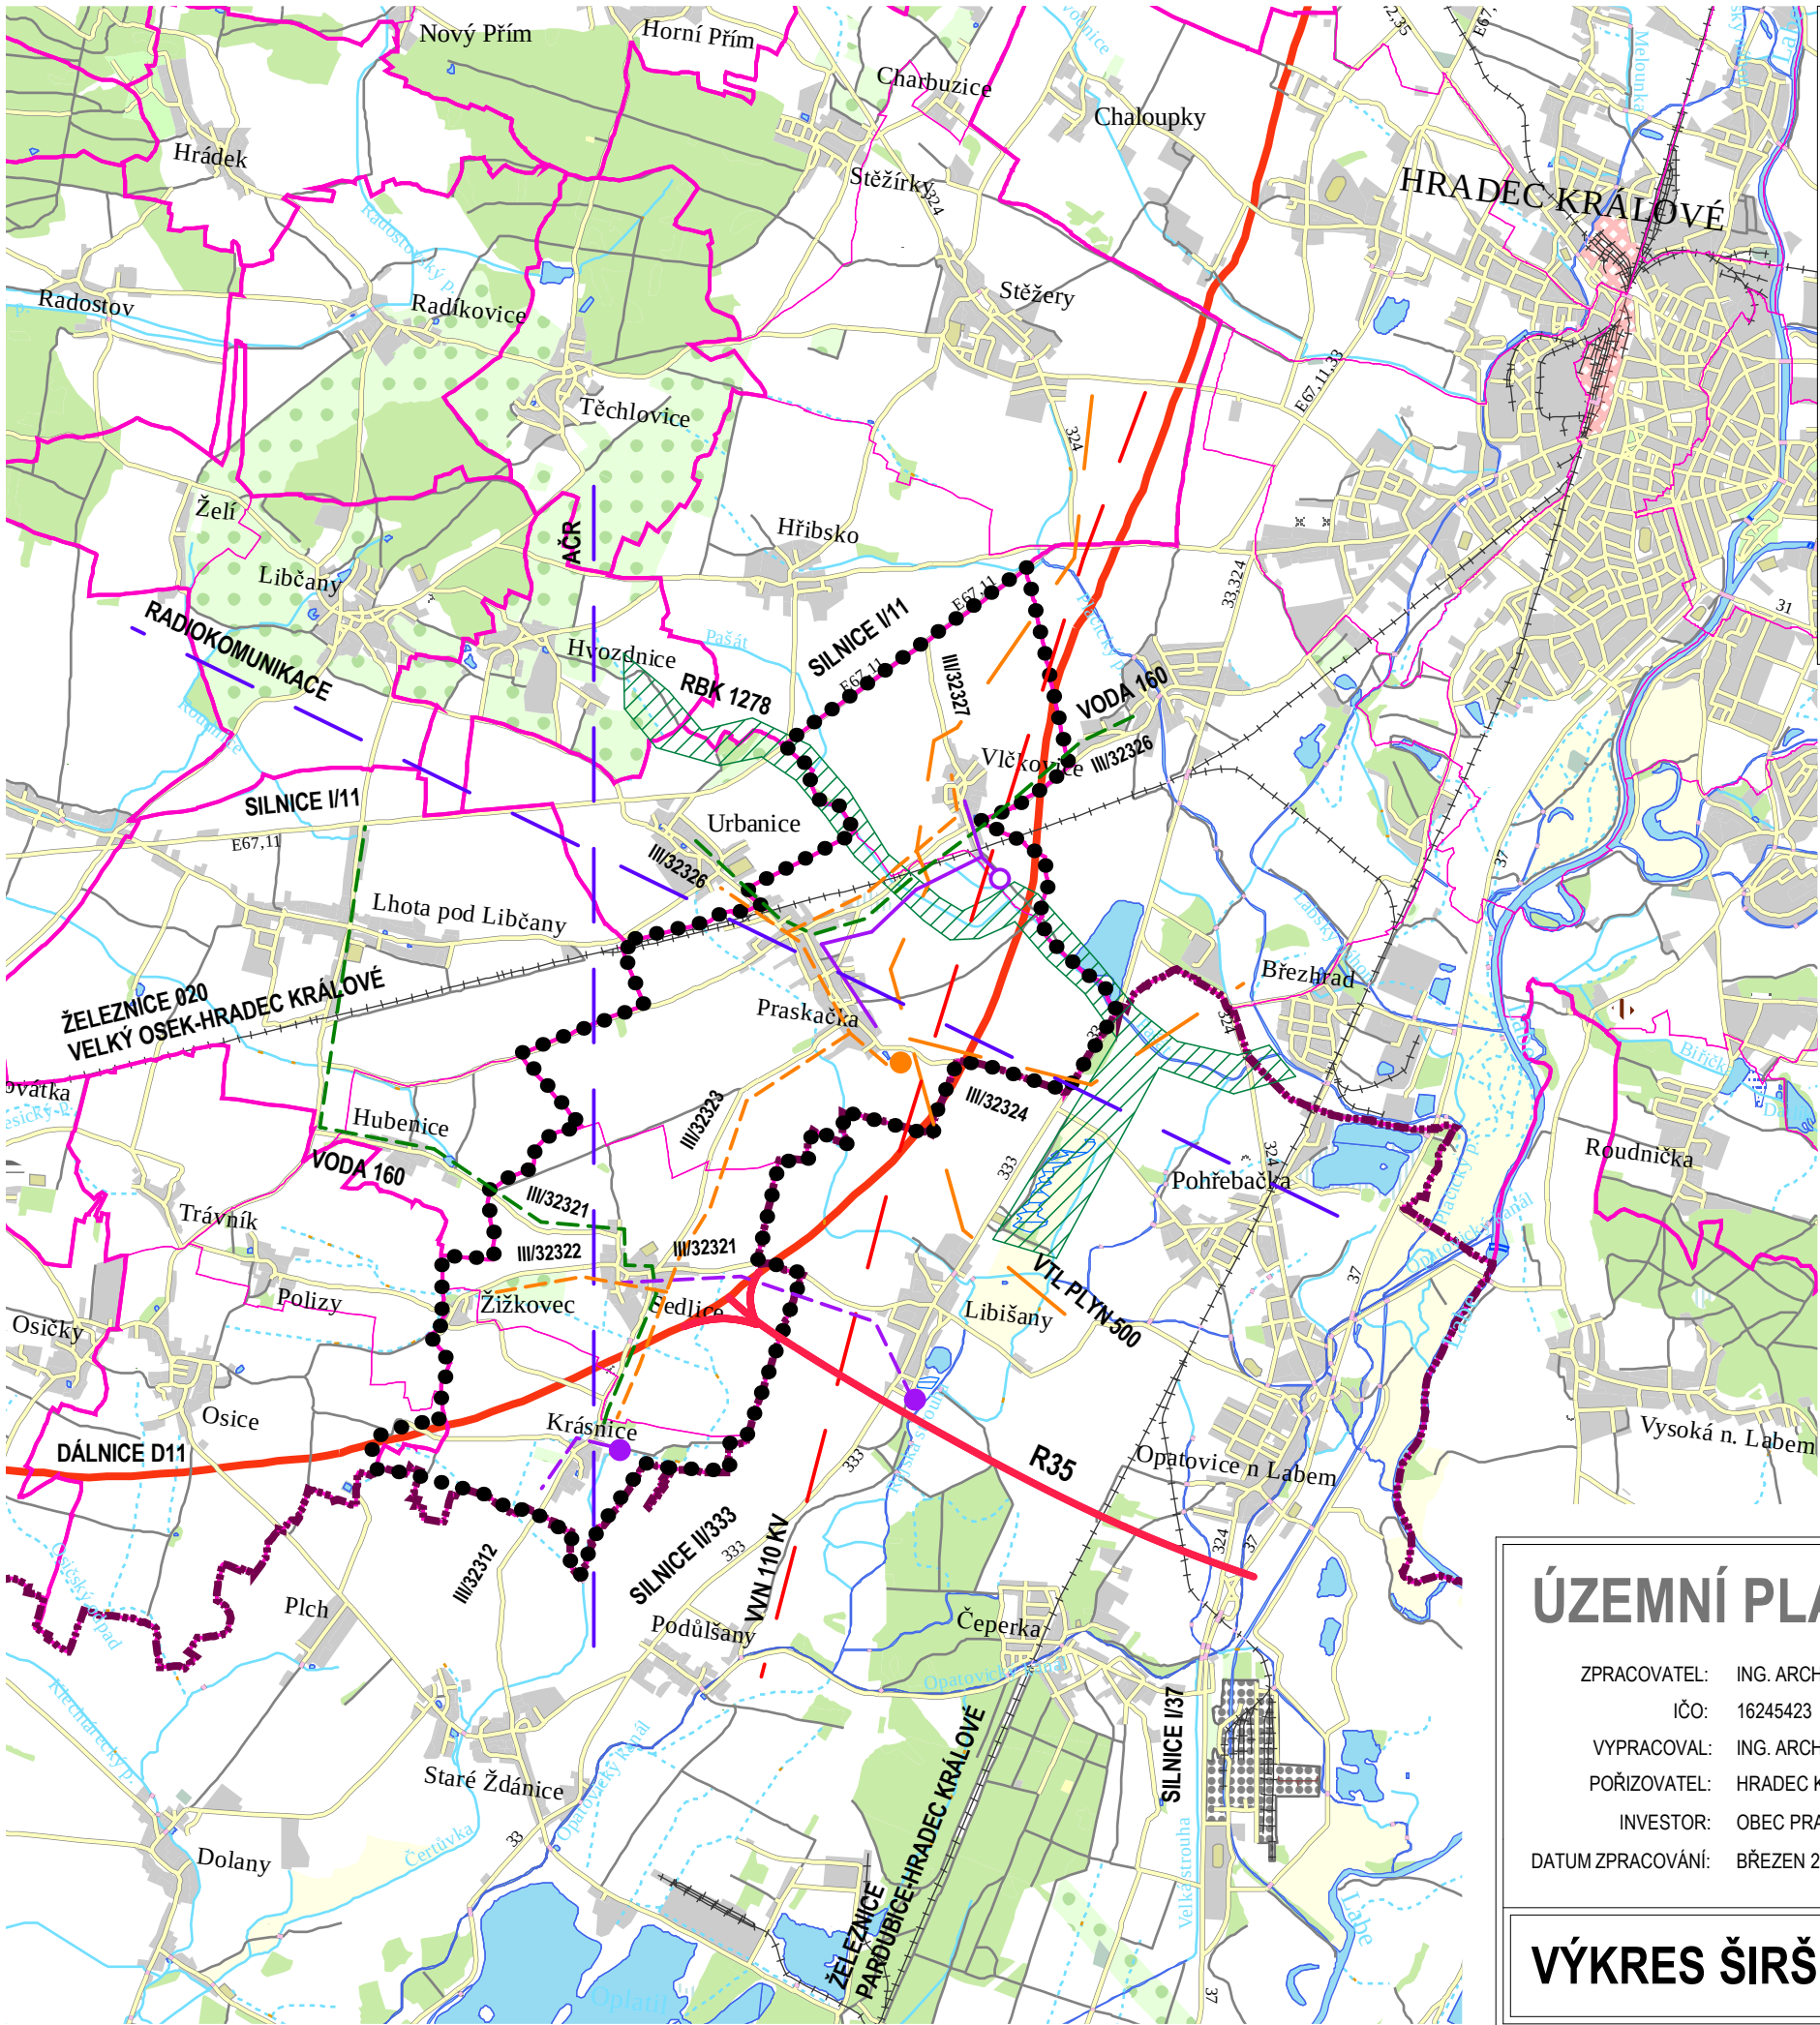

ÚZEMNÍ PLÁN - PRASKAČKA

NÁVRH

ZPRACOVATEL: ING. ARCH. PAVEL KRAMÁŘ
IČO: 16245423
VYPRACOVAL: ING. ARCH. PAVEL KRAMÁŘ
POŘIZOVATEL: HRADEC KRÁLOVÉ
INVESTOR: OBEC PRASKAČKA
DATUM ZPRACOVÁNÍ: BŘEZEN 2008

ING. ARCH. PAVEL KRAMÁŘ
Pod Zahradu 1305
50346 Třebechovice pod Orebem
IČ: 16245423
T: 603 219 407, P.KRAMAR@TISCALI.CZ

MĚŘÍTKO:
1:5000

VÝKRES Č.:
B.2

PARÉ:

VÝKRES ŠIRŠÍCH VZTAHŮ 1:50000