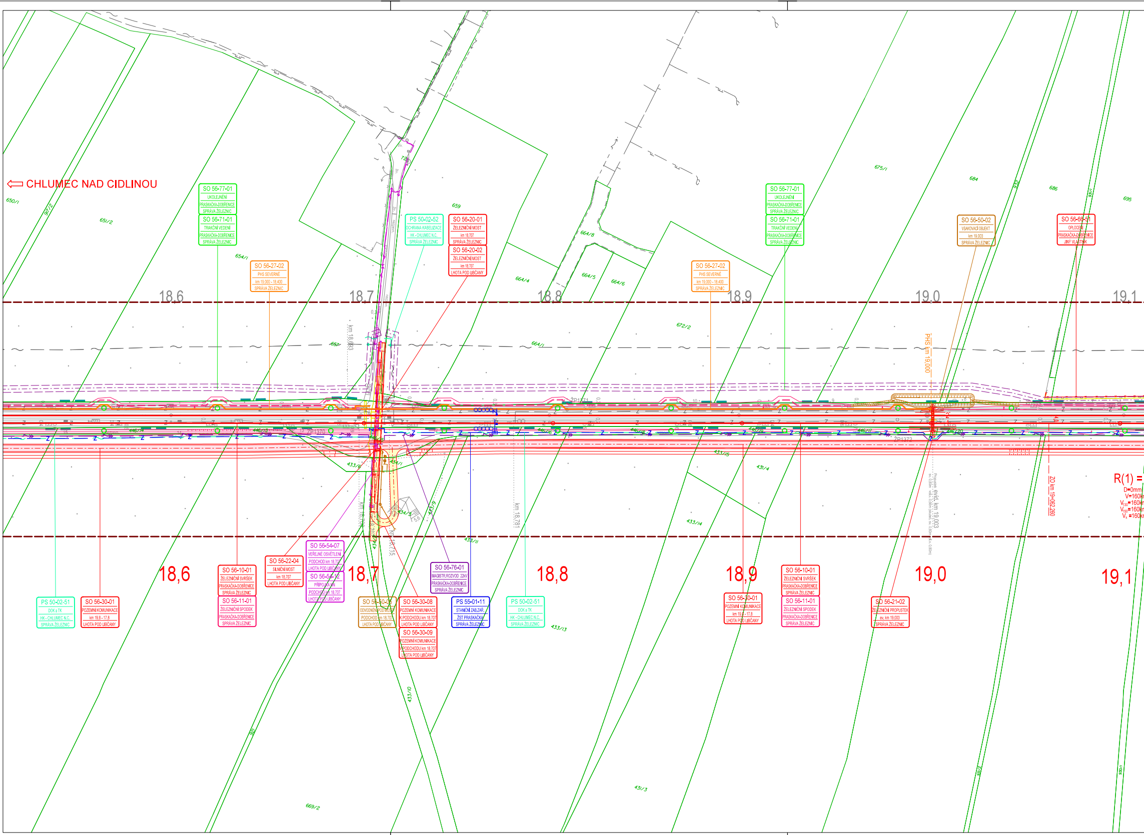
⇦ CHLUMEC NAD CIDLINOU
SO 56-77-01 UKOLEJNĚNÍ PRASKAČKA-DOBŘENICE SPRÁVA ŽELEZNIC
SO 56-71-01 TRAKČNÍ VEDENÍ PRASKAČKA-DOBŘENICE SPRÁVA ŽELEZNIC
SO 56-27-02 PHS SEVERNĚ km 19,000 - 18,400 SPRÁVA ŽELEZNIC
PS 50-02-52 OCHRANA KABELIZACE HK - CHLUMEC N.C. SPRÁVA ŽELEZNIC
SO 56-20-01 ŽELEZNIČNÍ MOST km 18,707 SPRÁVA ŽELEZNIC
SO 56-20-02 ŽELEZNIČNÍ MOST km 18,707 LHOTA POD LIBČANY
SO 56-27-02 PHS SEVERNĚ km 19,000 - 18,400 SPRÁVA ŽELEZNIC
SO 56-77-01 UKOLEJNĚNÍ PRASKAČKA-DOBŘENICE SPRÁVA ŽELEZNIC
SO 56-71-01 TRAKČNÍ VEDENÍ PRASKAČKA-DOBŘENICE SPRÁVA ŽELEZNIC
SO 56-50-02 VSAKOVACÍ OBJEKT km 19,003 SPRÁVA ŽELEZNIC
SO 56-66-51 OPLOCENÍ PRASKAČKA-DOBŘENICE JINÝ VLASTNÍK
18,6
18,7
18,8
18,9
19,0
19,1
650/1
917/2
651/2
654/1
659
664/8
664/4
664/5
664/6
672/2
664/1
675/1
684
686
695
932
931/1
657
km 18,693
km 18,706
km 18,715
km 18,781
PHS km 19,000
ŽP1371
ŽP1372
ŽP1370
Propustek evid. km 19,003
sv. 0,80m vd.v. 0,60m (skuteč. sv. 0,80m vd.v. 0,80m)
ZO km 19+062,260
R(1) =
D=0mm
V=160km
V_{130}=160km
V_{150}=160km
V_k =160km
433/9
433/8
434/1
434/3
433/11
433/15
431/4
433/14
433/13
433/10
431/3
669/2
921
446/20
18,6
18,7
18,8
18,9
19,0
19,1
PS 50-02-51 DOK a TK HK - CHLUMEC N.C. SPRÁVA ŽELEZNIC
SO 56-30-01 POZEMNÍ KOMUNIKACE km 19,8 - 17,8 LHOTA POD LIBČANY
SO 56-10-01 ŽELEZNIČNÍ SVRŠEK PRASKAČKA-DOBŘENICE SPRÁVA ŽELEZNIC
SO 56-11-01 ŽELEZNIČNÍ SPODEK PRASKAČKA-DOBŘENICE SPRÁVA ŽELEZNIC
SO 56-22-04 SILNIČNÍ MOST km 18,707 LHOTA POD LIBČANY
SO 56-54-07 VEŘEJNÉ OSVĚTLENÍ PODCHOD km 18,707 LHOTA POD LIBČANY
SO 56-54-12 PŘÍPOJKA NN PODCHOD km 18,707 LHOTA POD LIBČANY
SO 56-50-05 ODVODNĚNÍ POD MOSTY PODCHOD km 18,707 LHOTA POD LIBČANY
SO 56-30-08 POZEMNÍ KOMUNIKACE K PODCHODU km 18,707 LHOTA POD LIBČANY
SO 56-30-09 POZEMNÍ KOMUNIKACE V PODCHODU km 18,707 LHOTA POD LIBČANY
SO 56-76-01 MAGISTR.ROZVOD 22kV PRASKAČKA-DOBŘENICE SPRÁVA ŽELEZNIC
PS 55-01-11 STANIČNÍ ZAB.ZAŘ. ŽST PRASKAČKA SPRÁVA ŽELEZNIC
PS 50-02-51 DOK a TK HK - CHLUMEC N.C. SPRÁVA ŽELEZNIC
SO 56-30-01 POZEMNÍ KOMUNIKACE km 19,8 - 17,8 LHOTA POD LIBČANY
SO 56-10-01 ŽELEZNIČNÍ SVRŠEK PRASKAČKA-DOBŘENICE SPRÁVA ŽELEZNIC
SO 56-11-01 ŽELEZNIČNÍ SPODEK PRASKAČKA-DOBŘENICE SPRÁVA ŽELEZNIC
SO 56-21-02 ŽELEZNIČNÍ PROPUSTEK ev. km 19,003 SPRÁVA ŽELEZNIC

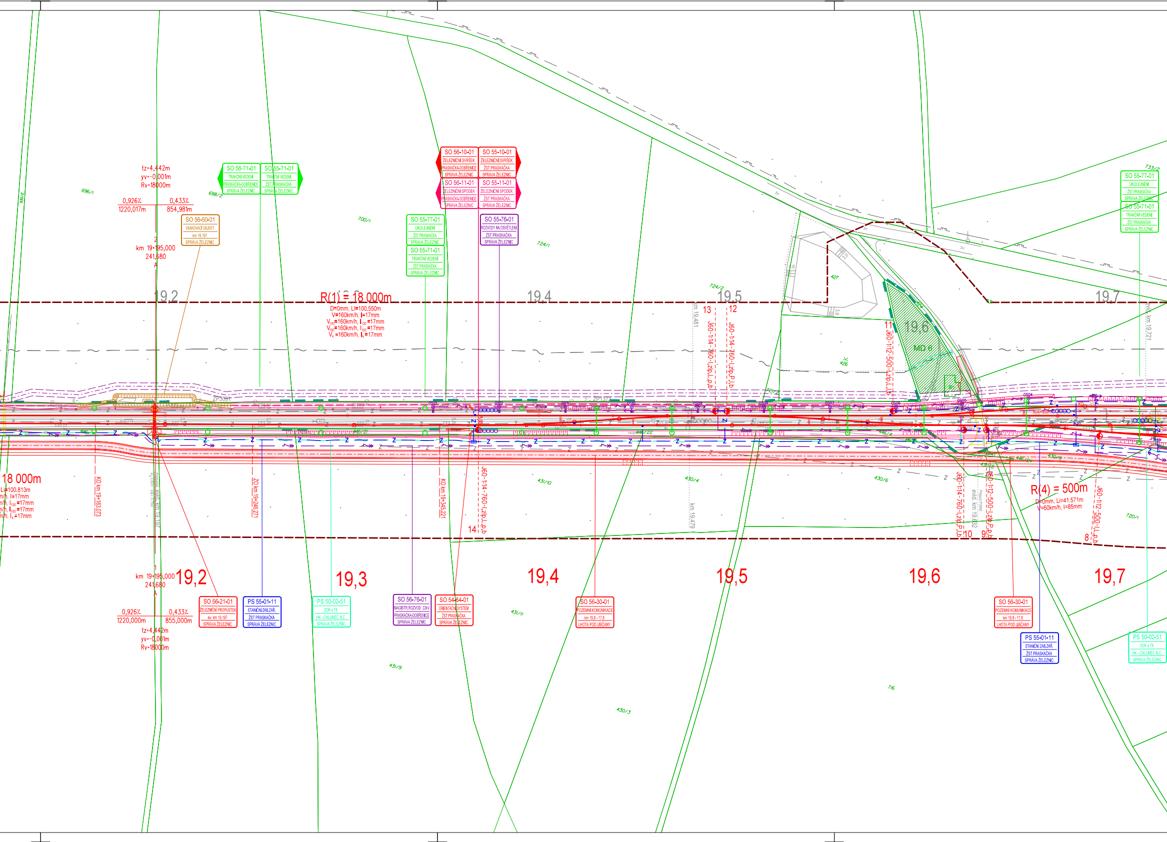
SO 56-10-01 ŽELEZNIČNÍ SVRŠEK PRASKAČKA-DOBŘENICE SPRÁVA ŽELEZNIC
SO 55-10-01 ŽELEZNIČNÍ SVRŠEK ŽST PRASKAČKA SPRÁVA ŽELEZNIC
SO 56-11-01 ŽELEZNIČNÍ SPODEK PRASKAČKA-DOBŘENICE SPRÁVA ŽELEZNIC
SO 55-11-01 ŽELEZNIČNÍ SPODEK ŽST PRASKAČKA SPRÁVA ŽELEZNIC
SO 56-71-01 TRAKČNÍ VEDENÍ PRASKAČKA-DOBŘENICE SPRÁVA ŽELEZNIC
SO 55-71-01 TRAKČNÍ VEDENÍ ŽST PRASKAČKA SPRÁVA ŽELEZNIC
SO 56-50-01 VSAKOVACÍ OBJEKT km 19,197 SPRÁVA ŽELEZNIC
SO 55-77-01 UKOLEJNĚNÍ ŽST PRASKAČKA SPRÁVA ŽELEZNIC
SO 55-71-01 TRAKČNÍ VEDENÍ ŽST PRASKAČKA SPRÁVA ŽELEZNIC
SO 55-76-01 ROZVODY NN,OSVĚTLENÍ ŽST PRASKAČKA SPRÁVA ŽELEZNIC
SO 55-77-01 UKOLEJNĚNÍ ŽST PRASKAČKA SPRÁVA ŽELEZNIC
SO 55-71-01 TRAKČNÍ VEDENÍ ŽST PRASKAČKA SPRÁVA ŽELEZNIC
tz=4,442m
yv=-0,001m
Rv=18000m
0,926% 1220,017m
0,433% 854,981m
2
km 19+195,000
241,680
A
19,2
R(1) = 18 000m
D=0mm, Ll=100,550m
V=160km/h, I=17mm
V_{130}=160km/h, I_{130}=17mm
V_{150}=160km/h, I_{150}=17mm
V_k=160km/h, I_k=17mm
19,4
19,5
13
12
km 19,481
J60-1:14-760-I,zlp,L,p,b
J60-1:14-760-I,zlp,P,l,b
11
J60-1:12-500-I,zlp,L,l,b
19,6
MD 6
19,7
evid. km 19,721
696/1
698/2
700/1
724/1
724/2
427
426
424
733/2
930/2
ZP3091
ZP1375
OS09
OS08
OS07
OS06
OS04
446/4
446/22
446/24
430/4
430/6
430/7
430/8
430/9
431/10
431/11
431/9
430/3
716
720/1
721/2
18 000m
Li=100.813m
m/h, I=17mm
n/h, I_{130}=17mm
n/h, I_{150}=17mm
m/h, I_k=17mm
KO km 19+163,073
Propustek evid. km 19,197
ZO km 19+246,271
KO km 19+345,221
J60-1:14-760-I,zlp,L,p,b
14
km 19,479
J60-1:14-760-I,zlp,P,l,b
10
evid. km 19,632
J60-1:12-500-I,zlp,P,p,b
9
R(4) = 500m
D=0mm, Li=41.571m
V=60km/h, I=85mm
J60-1:12-500-I,L,p,b
8
1
km 19+195,000
241,680
A
19,2
0,926% 1220,000m
0,433% 855,000m
tz=4,442m
yv=-0,001m
Rv=18000m
19,3
19,4
19,5
19,6
19,7
SO 56-21-01 ŽELEZNIČNÍ PROPUSTEK ev. km 19,197 SPRÁVA ŽELEZNIC
PS 55-01-11 STANIČNÍ ZAB.ZAŘ. ŽST PRASKAČKA SPRÁVA ŽELEZNIC
PS 50-02-51 DOK a TK HK - CHLUMEC N.C. SPRÁVA ŽELEZNIC
SO 56-76-01 MAGISTR.ROZVOD 22kV PRASKAČKA-DOBŘENICE SPRÁVA ŽELEZNIC
SO 54-64-01 ORIENTAČNÍ SYSTÉM ŽST PRASKAČKA SPRÁVA ŽELEZNIC
SO 56-30-01 POZEMNÍ KOMUNIKACE km 19,8 - 17,8 LHOTA POD LIBČANY
SO 56-30-01 POZEMNÍ KOMUNIKACE km 19,8 - 17,8 LHOTA POD LIBČANY
PS 55-01-11 STANIČNÍ ZAB.ZAŘ. ŽST PRASKAČKA SPRÁVA ŽELEZNIC
PS 50-02-51 DOK a TK HK - CHLUMEC N.C. SPRÁVA ŽELEZNIC

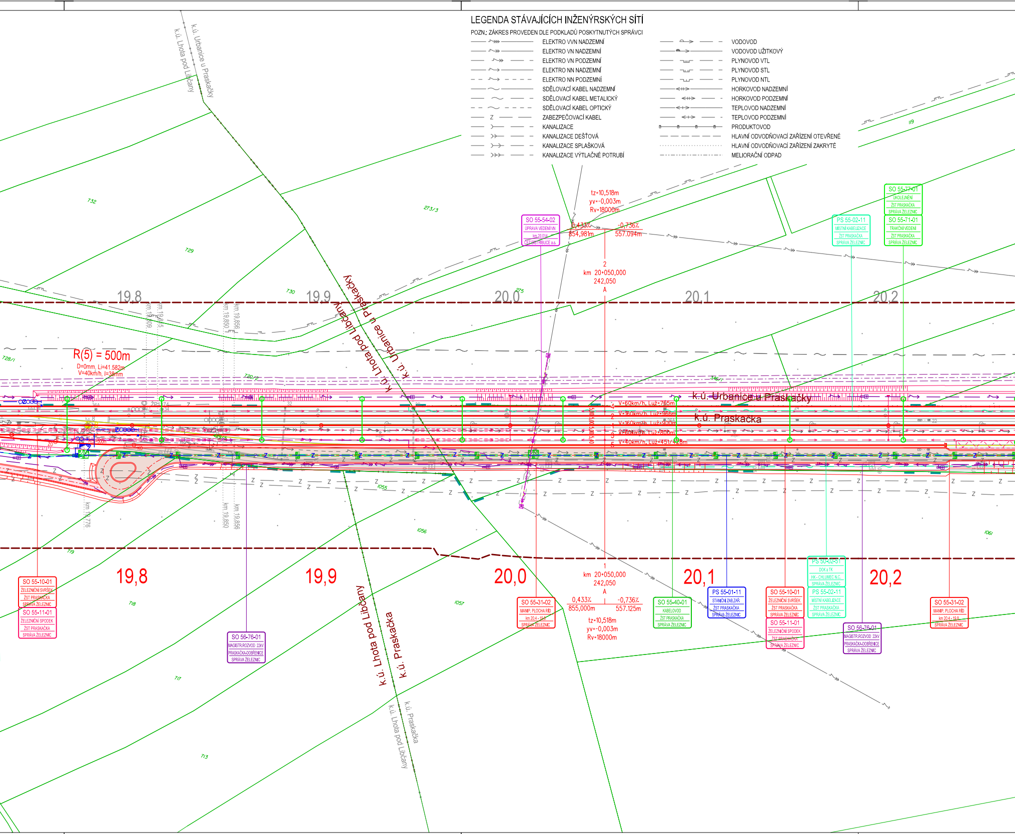

LEGENDA STÁVAJÍCÍCH INŽENÝRSKÝCH SÍTÍ

POZN.: ZÁKRES PROVEDEN DLE PODKLADŮ POSKYTNUTÝCH SPRÁVCI

ELEKTRO VVN NADZEMNÍ
ELEKTRO VN NADZEMNÍ
ELEKTRO VN PODZEMNÍ
ELEKTRO NN NADZEMNÍ
ELEKTRO NN PODZEMNÍ
SDĚLOVACÍ KABEL NADZEMNÍ
SDĚLOVACÍ KABEL METALICKÝ
SDĚLOVACÍ KABEL OPTICKÝ
ZABEZPEČOVACÍ KABEL
KANALIZACE
KANALIZACE DEŠŤOVÁ
KANALIZACE SPLAŠKOVÁ
KANALIZACE VÝTLAČNÉ POTRUBÍ

VODOVOD
VODOVOD UŽITKOVÝ
PLYNOVOD VTL
PLYNOVOD STL
PLYNOVOD NTL
HORKOVOD NADZEMNÍ
HORKOVOD PODZEMNÍ
TEPLOVOD NADZEMNÍ
TEPLOVOD PODZEMNÍ
PRODUKTOVOD
HLAVNÍ ODVODŇOVACÍ ZAŘÍZENÍ OTEVŘENÉ
HLAVNÍ ODVODŇOVACÍ ZAŘÍZENÍ ZAKRYTÉ
MELIORAČNÍ ODPAD

k.ú. Urbanice u Praskačky
k.ú. Lhota pod Libčany
732
273/3
729
730
275
19,8
19,9
20,0
20,1
20,2
119
km 19,809
km 19,815
km 19,850
km 19,856
R(5) = 500m
D=0mm, Li=41.582m
V=40km/h, I=38mm
728/1
720/2
346/1
tz=10,518m
yv=-0,003m
Rv=18000m
0,433%
854,981m
-0,736%
557.094m
2
km 20+050,000
242,050
A
SO 55-54-02
ÚPRAVA VEDENÍ VN
km 20,014
ČEZ DISTRIBUCE a.s.
PS 55-02-11
MÍSTNÍ KABELIZACE
ŽST PRASKAČKA
SPRÁVA ŽELEZNIC
SO 55-77-01
UKOLEJNĚNÍ
ŽST PRASKAČKA
SPRÁVA ŽELEZNIC
SO 55-71-01
TRAKČNÍ VEDENÍ
ŽST PRASKAČKA
SPRÁVA ŽELEZNIC
k.ú. Urbanice u Praskačky
k.ú. Praskačka
4
V=60km/h, Luž=765m
2
V=160km/h, Luž=966m
1
V=160km/h, Luž=900m
3
V=60km/h, Luž=800m
5
V=40km/h, Luž=451/428m
5,00 5,00 5,00 5,40
ZP1174
36A
32
34
20
Z
km 19,776
km 19,850
km 19,856
1055
1056
1057
1061
719
718
717
713
19,8
19,9
20,0
20,1
20,2
1
km 20+050,000
242,050
A
0,433%
855,000m
-0,736%
557.125m
tz=10,518m
yv=-0,003m
Rv=18000m
SO 55-10-01
ŽELEZNIČNÍ SVRŠEK
ŽST PRASKAČKA
SPRÁVA ŽELEZNIC
SO 55-11-01
ŽELEZNIČNÍ SPODEK
ŽST PRASKAČKA
SPRÁVA ŽELEZNIC
SO 56-76-01
MAGISTR.ROZVOD 22kV
PRASKAČKA-DOBŘENICE
SPRÁVA ŽELEZNIC
k.ú. Lhota pod Libčany
k.ú. Praskačka
SO 55-31-02
MANIP. PLOCHA RID
km 20,4 - 19,8
SPRÁVA ŽELEZNIC
SO 55-40-01
KABELOVOD
ŽST PRASKAČKA
SPRÁVA ŽELEZNIC
PS 55-01-11
STANIČNÍ ZAB.ZAŘ.
ŽST PRASKAČKA
SPRÁVA ŽELEZNIC
SO 55-10-01
ŽELEZNIČNÍ SVRŠEK
ŽST PRASKAČKA
SPRÁVA ŽELEZNIC
SO 55-11-01
ŽELEZNIČNÍ SPODEK
ŽST PRASKAČKA
SPRÁVA ŽELEZNIC
PS 50-02-51
DOK a TK
HK - CHLUMEC N.C.
SPRÁVA ŽELEZNIC
PS 55-02-11
MÍSTNÍ KABELIZACE
ŽST PRASKAČKA
SPRÁVA ŽELEZNIC
SO 56-76-01
MAGISTR.ROZVOD 22kV
PRASKAČKA-DOBŘENICE
SPRÁVA ŽELEZNIC
SO 55-31-02
MANIP. PLOCHA RID
km 20,4 - 19,8
SPRÁVA ŽELEZNIC
k.ú. Lhota pod Libčany
k.ú. Praskačka

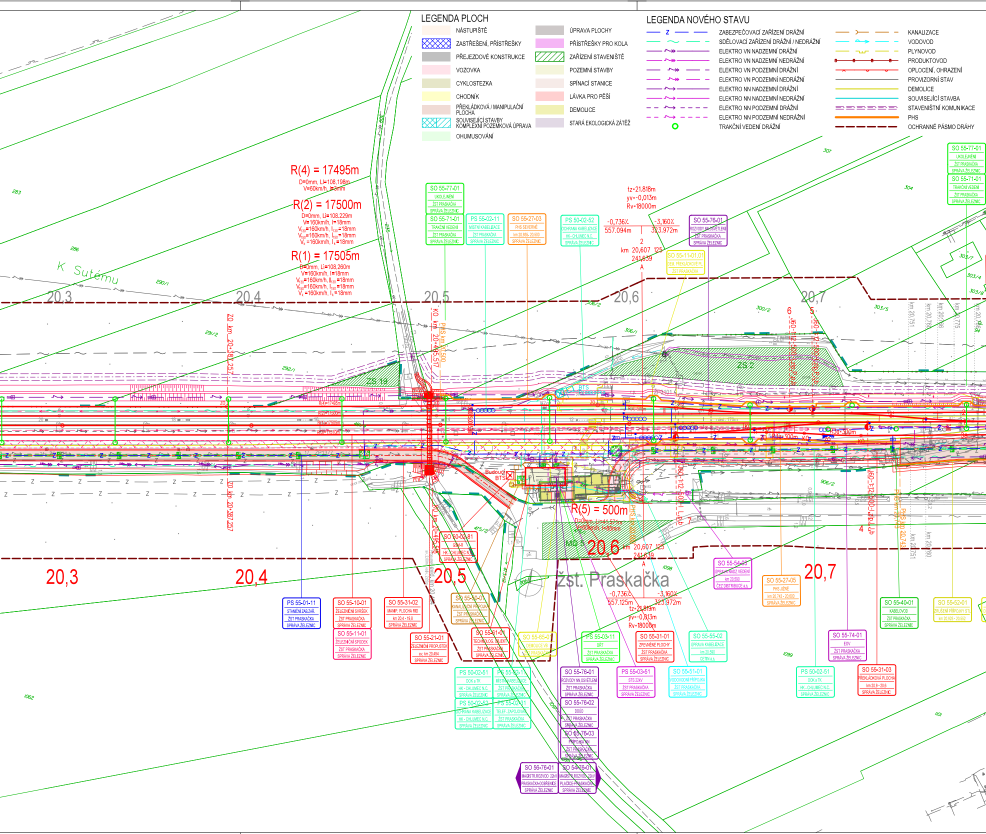
LEGENDA PLOCH
NÁSTUPIŠTĚ
ZASTŘEŠENÍ, PŘÍSTŘEŠKY
PŘEJEZDOVÉ KONSTRUKCE
VOZOVKA
CYKLOSTEZKA
CHODNÍK
PŘEKLÁDKOVÁ / MANIPULAČNÍ PLOCHA
SOUVISEJÍCÍ STAVBY KOMPLEXNÍ POZEMKOVÁ ÚPRAVA
OHUMUSOVÁNÍ
ÚPRAVA PLOCHY
PŘÍSTŘEŠKY PRO KOLA
ZAŘÍZENÍ STAVENIŠTĚ
POZEMNÍ STAVBY
SPÍNACÍ STANICE
LÁVKA PRO PĚŠÍ
DEMOLICE
STARÁ EKOLOGICKÁ ZÁTĚŽ
LEGENDA NOVÉHO STAVU
ZABEZPEČOVACÍ ZAŘÍZENÍ DRÁŽNÍ
SDĚLOVACÍ ZAŘÍZENÍ DRÁŽNÍ / NEDRÁŽNÍ
ELEKTRO VN NADZEMNÍ DRÁŽNÍ
ELEKTRO VN NADZEMNÍ NEDRÁŽNÍ
ELEKTRO VN PODZEMNÍ DRÁŽNÍ
ELEKTRO VN PODZEMNÍ NEDRÁŽNÍ
ELEKTRO NN NADZEMNÍ DRÁŽNÍ
ELEKTRO NN NADZEMNÍ NEDRÁŽNÍ
ELEKTRO NN PODZEMNÍ DRÁŽNÍ
ELEKTRO NN PODZEMNÍ NEDRÁŽNÍ
TRAKČNÍ VEDENÍ DRÁŽNÍ
KANALIZACE
VODOVOD
PLYNOVOD
PRODUKTOVOD
OPLOCENÍ, OHRAZENÍ
PROVIZORNÍ STAV
DEMOLICE
SOUVISEJÍCÍ STAVBA
STAVENIŠTNÍ KOMUNIKACE
PHS
OCHRANNÉ PÁSMO DRÁHY
R(4) = 17495m
D=0mm, Li=108,198m
V=60km/h, I=3mm
R(2) = 17500m
D=0mm, Li=108,229m
V=160km/h, I=18mm
R(1) = 17505m
D=0mm, Li=108,260m
V=160km/h, I=18mm
K Sutému
20,3
20,4
20,5
20,6
20,7
ZO km 20,387 257
KO km 20,495 517
PHS km 20,500
ZS 19
ZS 2
tz=21.818m
yv=-0,013m
Rv=18000m
-0,736%
557.094m
-3,160%
323.972m
2
km 20,607 125
241,639
A
R(5) = 500m
MD 5
žst. Praskačka
-0,736%
557.125m
-3,160%
323.972m
tz=21.819m
yv=-0,013m
Rv=18000m
Budoucí BTS
evid. km 20,494
km 20,751
km 20,760
PHS km 20,743
SO 55-77-01 UKOLEJNĚNÍ ŽST PRASKAČKA SPRÁVA ŽELEZNIC
SO 55-71-01 TRAKČNÍ VEDENÍ ŽST PRASKAČKA SPRÁVA ŽELEZNIC
PS 55-02-11 MÍSTNÍ KABELIZACE ŽST PRASKAČKA SPRÁVA ŽELEZNIC
SO 55-27-03 PHS SEVERNĚ km 20,935- 20,500 SPRÁVA ŽELEZNIC
PS 50-02-52 OCHRANA KABELIZACE HK - CHLUMEC N.C. SPRÁVA ŽELEZNIC
SO 55-76-01 ROZVODY NN,OSVĚTLENÍ ŽST PRASKAČKA SPRÁVA ŽELEZNIC
SO 55-11-01.01 DEM. PŘEKLÁDKOVÉ PL. ŽST PRASKAČKA
SO 50-02-81 GSM-R HK - CHLUMEC N.C. SPRÁVA ŽELEZNIC
PS 55-01-11 STANIČNÍ ZAB.ZAŘ. ŽST PRASKAČKA SPRÁVA ŽELEZNIC
SO 55-10-01 ŽELEZNIČNÍ SVRŠEK ŽST PRASKAČKA SPRÁVA ŽELEZNIC
SO 55-11-01 ŽELEZNIČNÍ SPODEK ŽST PRASKAČKA SPRÁVA ŽELEZNIC
SO 55-31-02 MANIP. PLOCHA RID km 20,4 - 19,8 SPRÁVA ŽELEZNIC
SO 55-21-01 ŽELEZNIČNÍ PROPUSTEK ev. km 20,494 SPRÁVA ŽELEZNIC
SO 55-50-01 KANALIZAČNÍ PŘÍPOJKA ŽST PRASKAČKA SPRÁVA ŽELEZNIC
SO 55-61-01 TECHNOLOG. OBJEKT ŽST PRASKAČKA SPRÁVA ŽELEZNIC
SO 55-65-01 DEMOLICE VB ŽST PRASKAČKA
PS 55-03-11 DŘT ŽST PRASKAČKA SPRÁVA ŽELEZNIC
SO 55-31-01 ZPEVNĚNÉ PLOCHY ŽST PRASKAČKA SPRÁVA ŽELEZNIC
SO 55-55-02 ÚPRAVA KABELIZACE km 20,590 CETIN a.s.
SO 55-54-03 ÚPRAVA NADZ.VEDENÍ km 20,590 ČEZ DISTRIBUCE a.s.
SO 55-27-05 PHS JIŽNĚ km 20,743 - 20,600 SPRÁVA ŽELEZNIC
SO 55-40-01 KABELOVOD ŽST PRASKAČKA SPRÁVA ŽELEZNIC
SO 55-52-01 ZRUŠENÍ PŘÍPOJKY STL km 20,925 - 20,552
PS 50-02-51 DOK a TK HK - CHLUMEC N.C. SPRÁVA ŽELEZNIC
PS 55-02-11 MÍSTNÍ KABELIZACE ŽST PRASKAČKA SPRÁVA ŽELEZNIC
PS 50-02-52 OCHRANA KABELIZACE HK - CHLUMEC N.C. SPRÁVA ŽELEZNIC
PS 55-02-31 TELEF. ZAPOJOVAČ ŽST PRASKAČKA SPRÁVA ŽELEZNIC
SO 55-76-01 ROZVODY NN,OSVĚTLENÍ ŽST PRASKAČKA SPRÁVA ŽELEZNIC
SO 55-76-02 DOÚO ŽST PRASKAČKA SPRÁVA ŽELEZNIC
SO 55-76-03 PŘÍPOJKA NN ŽST PRASKAČKA SPRÁVA ŽELEZNIC
PS 55-03-51 STS 22kV ŽST PRASKAČKA SPRÁVA ŽELEZNIC
SO 55-51-01 VODOVODNÍ PŘÍPOJKA ŽST PRASKAČKA SPRÁVA ŽELEZNIC
PS 50-02-51 DOK a TK HK - CHLUMEC N.C. SPRÁVA ŽELEZNIC
SO 55-74-01 EOV ŽST PRASKAČKA SPRÁVA ŽELEZNIC
SO 55-31-03 PŘEKLÁDKOVÁ PLOCHA km 20,9 - 20,6 SPRÁVA ŽELEZNIC
SO 56-76-01 MAGISTR.ROZVOD 22kV PRASKAČKA-DOBŘENICE SPRÁVA ŽELEZNIC
SO 54-76-01 MAGISTR.ROZVOD 22kV PLAČICE-PRASKAČKA SPRÁVA ŽELEZNIC
283
286
290/1
291/2
292/1
300/2
303/4
303/5
303/7
303/8
304
306/1
306/2
307
475/2
906/2
1062
1098
1099
1101

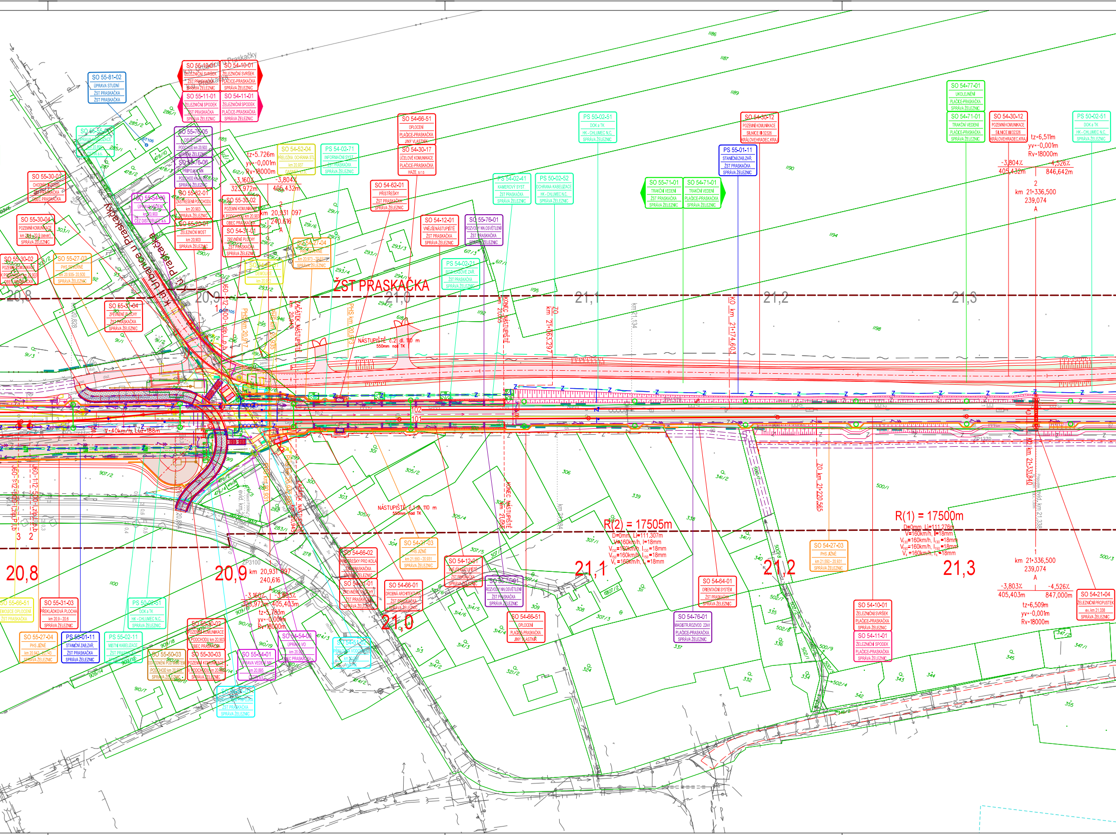
ŽST PRASKAČKA
k.ú. Urbanice u Praskačky
k.ú. Praskačka
SO 55-81-02 ÚPRAVA STUDNÍ ŽST PRASKAČKA ŽST PRASKAČKA
SO 55-10-01 ŽELEZNIČNÍ SVRŠEK ŽST PRASKAČKA SPRÁVA ŽELEZNIC
SO 54-10-01 ŽELEZNIČNÍ SVRŠEK PLAČICE-PRASKAČKA SPRÁVA ŽELEZNIC
SO 55-11-01 ŽELEZNIČNÍ SPODEK ŽST PRASKAČKA SPRÁVA ŽELEZNIC
SO 54-11-01 ŽELEZNIČNÍ SPODEK PLAČICE-PRASKAČKA SPRÁVA ŽELEZNIC
SO 55-55-01 ÚPRAVA KABELIZACE km 20,896 CETIN a.s.
SO 55-76-05 OSVĚTLENÍ PODCHOD km 20,903 SPRÁVA ŽELEZNIC
SO 55-76-06 PŘÍPOJKA NN PODCHOD km 20,903 SPRÁVA ŽELEZNIC
SO 55-30-01 CHODNÍK III/32326 ŽST PRASKAČKA OBEC PRASKAČKA
SO 55-54-09 ÚPRAVA VEDENÍ km 20,900 ČEZ DISTRIBUCE a.s.
SO 55-62-01 ZASTŘEŠENÍ PODCHODU km 20,903 SPRÁVA ŽELEZNIC
SO 55-20-01 ŽELEZNIČNÍ MOST km 20,903 SPRÁVA ŽELEZNIC
SO 55-30-02 POZEMNÍ KOMUNIKACE K PODCHODU km 20,903 OBEC PRASKAČKA
SO 54-31-01 ZPEVNĚNÉ PLOCHY ŽST PRASKAČKA SPRÁVA ŽELEZNIC
SO 55-30-04 POZEMNÍ KOMUNIKACE km 20,8 - 20,9 (sever) SPRÁVA ŽELEZNIC
SO 55-30-02 POZEMNÍ KOMUNIKACE K PODCHODU km 20,903 OBEC PRASKAČKA
SO 55-27-03 PHS SEVERNÉ km 20,935 - 20,500 SPRÁVA ŽELEZNIC
SO 54-52-04 PŘELOŽKA, OCHRANA STL km 20,937 GASNET s.r.o.
PS 54-02-71 INFORMAČNÍ SYST. ŽST PRASKAČKA SPRÁVA ŽELEZNIC
SO 54-27-04 PHS SEVERNÉ km 20,973 - 20,931 SPRÁVA ŽELEZNIC
SO 54-55-01 DEMOLICE km 20,932
SO 55-31-04 ZPEVNĚNÉ PLOCHY ŽST PRASKAČKA SPRÁVA ŽELEZNIC
SO 54-66-51 OPLOCENÍ PLAČICE-PRASKAČKA JINÝ VLASTNÍK
SO 54-30-17 ÚČELOVÉ KOMUNIKACE PLAČICE-PRASKAČKA HAZE, s.r.o.
SO 54-62-01 PŘÍSTŘEŠKY ŽST PRASKAČKA SPRÁVA ŽELEZNIC
SO 54-12-01 VNĚJŠÍ NÁSTUPIŠTĚ ŽST PRASKAČKA SPRÁVA ŽELEZNIC
SO 55-76-01 ROZVODY NN,OSVĚTLENÍ ŽST PRASKAČKA SPRÁVA ŽELEZNIC
PS 54-02-21 ROZHLASOVÉ ZAŘ. ŽST PRASKAČKA SPRÁVA ŽELEZNIC
PS 54-02-41 KAMEROVÝ SYST. ŽST PRASKAČKA SPRÁVA ŽELEZNIC
PS 50-02-52 OCHRANA KABELIZACE HK - CHLUMEC N.C. SPRÁVA ŽELEZNIC
PS 50-02-51 DOK a TK HK - CHLUMEC N.C. SPRÁVA ŽELEZNIC
SO 55-71-01 TRAKČNÍ VEDENÍ ŽST PRASKAČKA SPRÁVA ŽELEZNIC
SO 54-71-01 TRAKČNÍ VEDENÍ PLAČICE-PRASKAČKA SPRÁVA ŽELEZNIC
PS 55-01-11 STANIČNÍ ZAB.ZAŘ. ŽST PRASKAČKA SPRÁVA ŽELEZNIC
SO 54-30-12 POZEMNÍ KOMUNIKACE SILNICE III/32326 KRÁLOVEHRADEC.KRAJ
SO 54-77-01 UKOLEJNĚNÍ PLAČICE-PRASKAČKA SPRÁVA ŽELEZNIC
SO 54-71-01 TRAKČNÍ VEDENÍ PLAČICE-PRASKAČKA SPRÁVA ŽELEZNIC
SO 54-30-12 POZEMNÍ KOMUNIKACE SILNICE III/32326 KRÁLOVEHRADEC.KRAJ
PS 50-02-51 DOK a TK HK - CHLUMEC N.C. SPRÁVA ŽELEZNIC
tz=5.726m
yv=-0,001m
Rv=18000m
-3,160%
323,972m
-3,804%
405,432m
2
km 20,931 097
240,616
A
tz=6,511m
yv=-0,001m
Rv=18000m
-3,804%
405,432m
-4,526%
846,642m
2
km 21+336,500
239,074
A
20,8
20,9
21,0
21,1
21,2
21,3
ZAČÁTEK NÁSTUPIŠTĚ km 20,945
KONEC NÁSTUPIŠTĚ km 21,055
ZO km 21+063,297
KO km 21+174,603
km 21,134
PHS km 20,935
PHS km 20,973
PHS km 20,97
NÁSTUPIŠTĚ č.2 dl. 110 m
550mm nad TK
NÁSTUPIŠTĚ č.1 dl. 110 m
550mm nad TK
V=40km/h, Lúž=188m
101
102
ST105
ST106
km 20,828
U60-1:12-500-I,zlp,P,l,b
3
2
1
ZO km 21+220,565
KO km 21+331,840
evid. km 21,338
Propustek
KONEC NÁSTUPIŠTĚ km 21,055
km 21,084
R(2) = 17505m
D=0mm, Li=111,307m
V=160km/h, I=18mm
V_{130}=160km/h, I_{130}=18mm
V_{150}=160km/h, I_{150}=18mm
V_k=160km/h, I_k=18mm
R(1) = 17500m
D=0mm, Li=111,276m
V=160km/h, I=18mm
V_{130}=160km/h, I_{130}=18mm
V_{150}=160km/h, I_{150}=18mm
V_k=160km/h, I_k=18mm
ŽP3100
km 20,931 097
240,616
A
-3,160%
-3,803%
323,972m
405,403m
tz=5,783m
yv=-0,001m
Rv=18000m
1
km 21+336,500
239,074
A
-3,803%
-4,526%
405,403m
847,000m
tz=6,509m
yv=-0,001m
Rv=18000m
SO 55-66-51 DEMOLICE OPLOCENÍ ŽST PRASKAČKA
SO 55-31-03 PŘEKLÁDKOVÁ PLOCHA km 20,9 - 20,6 SPRÁVA ŽELEZNIC
PS 50-02-51 DOK a TK HK - CHLUMEC N.C. SPRÁVA ŽELEZNIC
SO 55-27-04 PHS JIŽNĚ km 20,942 - 20,743 SPRÁVA ŽELEZNIC
PS 55-01-11 STANIČNÍ ZAB.ZAŘ. ŽST PRASKAČKA SPRÁVA ŽELEZNIC
PS 55-02-11 MÍSTNÍ KABELIZACE ŽST PRASKAČKA SPRÁVA ŽELEZNIC
SO 55-50-03 ODVODNĚNÍ POD MOSTEM PODCHOD km 20,903 SPRÁVA ŽELEZNIC
SO 55-30-02 POZEMNÍ KOMUNIKACE K PODCHODU km 20,903 OBEC PRASKAČKA
SO 55-30-03 POZEMNÍ KOMUNIKACE V PODCHODU km 20,903 SPRÁVA ŽELEZNIC
SO 55-54-01 ÚPRAVA VEDENÍ NN km 20,895 CETIN a.s.
SO 54-54-06 ÚPRAVA VO km 20,921 OBEC PRASKAČKA
SO 55-51-01 VODOVODNÍ PŘÍPOJKA ŽST PRASKAČKA SPRÁVA ŽELEZNIC
SO 54-51-02 PŘELOŽKA VODOVODU km 20,950 VaK HK
SO 54-66-02 PŘÍSTŘEŠKY PRO KOLA ŽST PRASKAČKA SPRÁVA ŽELEZNIC
SO 54-31-01 ZPEVNĚNÉ PLOCHY ŽST PRASKAČKA SPRÁVA ŽELEZNIC
SO 54-66-01 DROBNÁ ARCHITEKTURA ŽST PRASKAČKA SPRÁVA ŽELEZNIC
SO 54-27-03 PHS JIŽNĚ km 21,550 - 20,931 SPRÁVA ŽELEZNIC
SO 54-12-01 VNĚJŠÍ NÁSTUPIŠTĚ ŽST PRASKAČKA SPRÁVA ŽELEZNIC
SO 55-76-01 ROZVODY NN,OSVĚTLENÍ ŽST PRASKAČKA SPRÁVA ŽELEZNIC
SO 54-66-51 OPLOCENÍ PLAČICE-PRASKAČKA JINÝ VLASTNÍK
SO 54-64-01 ORIENTAČNÍ SYSTÉM ŽST PRASKAČKA SPRÁVA ŽELEZNIC
SO 54-76-01 MAGISTR.ROZVOD 22kV PLAČICE-PRASKAČKA SPRÁVA ŽELEZNIC
SO 54-27-03 PHS JIŽNĚ km 21,550 - 20,931 SPRÁVA ŽELEZNIC
SO 54-10-01 ŽELEZNIČNÍ SVRŠEK PLAČICE-PRASKAČKA SPRÁVA ŽELEZNIC
SO 54-11-01 ŽELEZNIČNÍ SPODEK PLAČICE-PRASKAČKA SPRÁVA ŽELEZNIC
SO 54-21-04 ŽELEZNIČNÍ PROPUSTEK ev. km 21,338 SPRÁVA ŽELEZNIC
1186
1187
1189
1190
1194
1195
1192
1198
1100
285/2
285/1
286/1
287
478/10
478/3
478/2
303/1
303/2
290/1
291/1
291/6
291/5
291/7
291/2
293/1
293/3
293/4
293/2
294/1
294/2
617/3
617/1
618/1
303
304
305/1
305/2
305/4
306
307/1
307/2
307/3
307/4
307/5
307/7
308
309
311
313
314/2
314/3
314/4
314/5
314/6
321/2
324
332
334
335
336
337
338
339
340
341/1
341/2
342
343
344
345
347/1
347/2
355
500/1
500/3
500/9
502/1
502/4
502/7
502/8
909/14
909/18
909/19
910/7
910/10
910/19
474/3
474/2
476/4
278
282
283/1

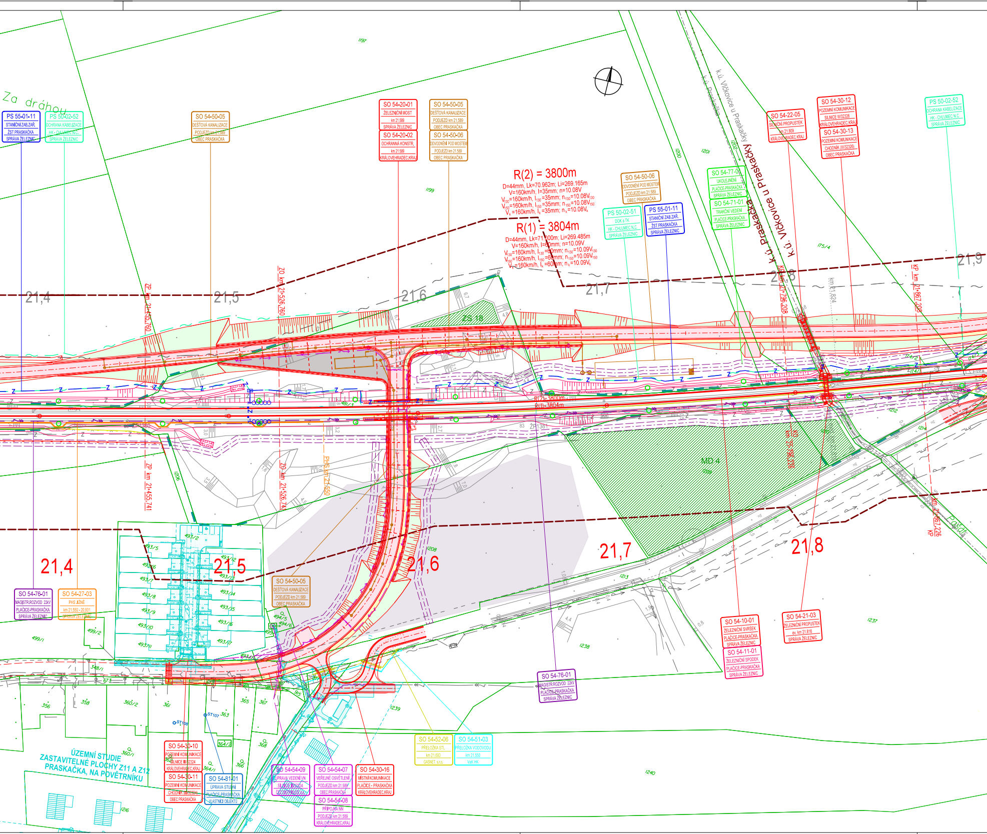
Za dráhou
PS 55-01-11
STANIČNÍ ZAB.ZAŘ.
ŽST PRASKAČKA
SPRÁVA ŽELEZNIC
PS 50-02-52
OCHRANA KABELIZACE
HK - CHLUMEC N.C.
SPRÁVA ŽELEZNIC
SO 54-50-05
DEŠŤOVÁ KANALIZACE
PODJEZD km 21,589
OBEC PRASKAČKA
SO 54-20-01
ŽELEZNIČNÍ MOST
km 21,589
SPRÁVA ŽELEZNIC
SO 54-20-02
OCHRANNÁ KONSTR.
km 21,589
KRÁLOVEHRADEC.KRAJ
SO 54-50-05
DEŠŤOVÁ KANALIZACE
PODJEZD km 21,589
OBEC PRASKAČKA
SO 54-50-06
ODVODNĚNÍ POD MOSTEM
PODJEZD km 21,589
OBEC PRASKAČKA
R(2) = 3800m
D=44mm, Lk=70.962m; Li=269.165m
V=160km/h, I=35mm; n=10.08V
V_{130}=160km/h, I_{130}=35mm; n_{130}=10.08V_{130}
V_{150}=160km/h, I_{150}=35mm; n_{150}=10.08V_{150}
V_k=160km/h, I_k=35mm; n_k=10.08V_k
R(1) = 3804m
D=44mm, Lk=71.000m; Li=269.485m
V=160km/h, I=60mm; n=10.09V
V_{130}=160km/h, I_{130}=60mm; n_{130}=10.09V_{130}
V_{150}=160km/h, I_{150}=60mm; n_{150}=10.09V_{150}
V_k=160km/h, I_k=60mm; n_k=10.09V_k
SO 54-50-06
ODVODNĚNÍ POD MOSTEM
PODJEZD km 21,589
OBEC PRASKAČKA
PS 50-02-51
DOK a TK
HK - CHLUMEC N.C.
SPRÁVA ŽELEZNIC
PS 55-01-11
STANIČNÍ ZAB.ZAŘ.
ŽST PRASKAČKA
SPRÁVA ŽELEZNIC
SO 54-77-01
UKOLEJNĚNÍ
PLAČICE-PRASKAČKA
SPRÁVA ŽELEZNIC
SO 54-71-01
TRAKČNÍ VEDENÍ
PLAČICE-PRASKAČKA
SPRÁVA ŽELEZNIC
k.ú. Vlčkovice u Praskačky
k.ú. Praskačka
k.ú. Praskačka
k.ú. Vlčkovice u Praskačky
SO 54-22-05
SILNIČNÍ PROPUSTEK
km 21,809
KRÁLOVEHRADEC.KRAJ
SO 54-30-12
POZEMNÍ KOMUNIKACE
SILNICE III/32326
KRÁLOVEHRADEC.KRAJ
SO 54-30-13
POZEMNÍ KOMUNIKACE
CHODNÍK (III/32326)
OBEC PRASKAČKA
PS 50-02-52
OCHRANA KABELIZACE
HK - CHLUMEC N.C.
SPRÁVA ŽELEZNIC
1197
1199
1200
1201
1202
175/4
21,4
21,5
21,6
21,7
21,8
21,9
ZP km 21+455,760
ZO km 21+526,760
KO km 21+796,208
KP km 21+867,208
km 21,824
ZS 18
R(2)=3800m
R(1)=3804m
ZP km 21+455,741
ZO km 21+526,741
PHS km 21,550
KO km 21+796,226
KP km 21+867,226
MD 4
1206
1208
1213
1237
1238
1239
1240
21,4
21,5
21,6
21,7
21,8
493/2
493/5
493/6
493/7
493/8
493/9
493/10
493/11
493/12
493/13
493/14
493/15
493/16
493/17
494/5
494/6
495
499/1
499/2
SO 54-76-01
MAGISTR.ROZVOD 22kV
PLAČICE-PRASKAČKA
SPRÁVA ŽELEZNIC
SO 54-27-03
PHS JIŽNĚ
km 21,550 - 20,931
SPRÁVA ŽELEZNIC
SO 54-50-05
DEŠŤOVÁ KANALIZACE
PODJEZD km 21,589
OBEC PRASKAČKA
SO 54-76-01
MAGISTR.ROZVOD 22kV
PLAČICE-PRASKAČKA
SPRÁVA ŽELEZNIC
SO 54-10-01
ŽELEZNIČNÍ SVRŠEK
PLAČICE-PRASKAČKA
SPRÁVA ŽELEZNIC
SO 54-11-01
ŽELEZNIČNÍ SPODEK
PLAČICE-PRASKAČKA
SPRÁVA ŽELEZNIC
SO 54-21-03
ŽELEZNIČNÍ PROPUSTEK
ev. km 21,816
SPRÁVA ŽELEZNIC
356
358
360/2
361
363
364/1
364/2
365
366
367
368
915
ST107
ST108
ÚZEMNÍ STUDIE
ZASTAVITELNÉ PLOCHY Z11 A Z12
PRASKAČKA, NA POVĚTRNÍKU
SO 54-30-10
POZEMNÍ KOMUNIKACE
SILNICE III/32324
KRÁLOVEHRADEC.KRAJ
SO 54-30-11
POZEMNÍ KOMUNIKACE
CHODNÍK (III/32324)
OBEC PRASKAČKA
SO 54-81-01
ÚPRAVA STUDNÍ
PLAČICE-PRASKAČKA
VLASTNÍCI OBJEKTŮ
SO 54-54-09
ÚPRAVA VEDENÍ VN
SILNICE III/32324
ČEZ DISTRIBUCE a.s.
SO 54-54-07
VEŘEJNÉ OSVĚTLENÍ
PODJEZD km 21,589
OBEC PRASKAČKA
SO 54-54-08
PŘÍPOJKA NN
PODJEZD km 21,589
KRÁLOVEHRADEC.KRAJ
SO 54-30-16
MÍSTNÍ KOMUNIKACE
PLAČICE - PRASKAČKA
KRÁLOVEHRADEC.KRAJ
SO 54-52-06
PŘELOŽKA STL
km 21,600
GASNET, s.r.o.
SO 54-51-03
PŘELOŽKA VODOVODU
km 21,550
VaK HK

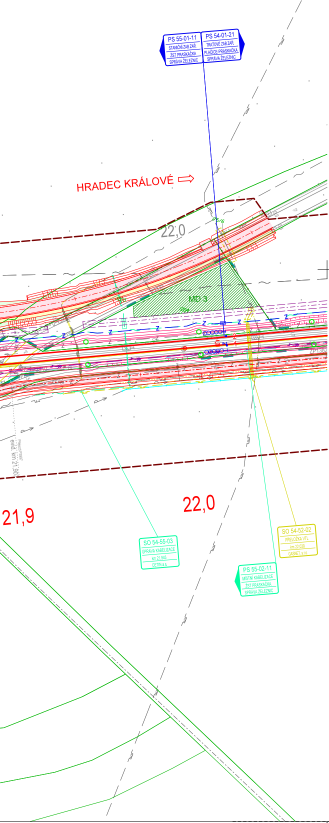
PS 55-01-11
STANIČNÍ ZAB.ZAŘ.
ŽST PRASKAČKA
SPRÁVA ŽELEZNIC
PS 54-01-21
TRAŤOVÉ ZAB.ZAŘ.
PLAČICE-PRASKAČKA
SPRÁVA ŽELEZNIC
HRADEC KRÁLOVÉ ⇨
22,0
MD 3
evid. km 21,90
21,9
22,0
SO 54-55-03
ÚPRAVA KABELIZACE
km 21,943
CETIN a.s.
SO 54-52-02
PŘELOŽKA VTL
km 22,039
GASNET, s.r.o.
PS 55-02-11
MÍSTNÍ KABELIZACE
ŽST PRASKAČKA
SPRÁVA ŽELEZNIC

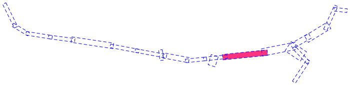

ČÁST C.3.13

AKTUALIZACE 2022

VÝŠKOVÝ SYSTÉM Bpv   SOUŘADNICOVÝ SYSTÉM S-JTSK   ±0,000 = xxx,xx m n. m.

Číslo změny:	*Obsah změny:*	*Datum změny:*
01	-	
02	-	
03	-	

Objednatel:
SPRÁVA ŽELEZNIC
Správa železnic, státní organizace
Dlážděná 1003/7, 110 00 Praha 1

Stavební správa západ
Sokolovská 1955/278, 190 00 Praha 9

Zhotovitel: Účastníci Společnosti "SP+SEU_ChluHra_PD"
SUDOP PRAHA
SUDOP EU

Správce:
SUDOP PRAHA
SUDOP PRAHA a.s.
Olšanská 1a, 130 80 Praha 3
tel.: +420 605 229 030
e-mail: praha@sudop.cz

Vedoucí týmu: ING. DANIEL FILIP
Asistent vedoucího týmu: ING. PAVEL KUBÁT
Specialista profese: ING. MONIKA POSPÍCHALOVÁ

Středisko:
PROJEKTOVÉ STŘEDISKO HRADEC KRÁLOVÉ

Vedoucí střediska:	*Odpovědný projektant SO, IO, PS:*	*Vypracoval:*	*Kontroloval:*
ING. PAVEL HORÁČEK	ING. DANIEL FILIP	ING. MONIKA POSPÍCHALOVÁ	ING. DANIEL FILIP

Název akce:
MODERNIZACE TRAŤOVÉHO ÚSEKU
CHLUMEC NAD CIDLINOU (MIMO) - HRADEC KRÁLOVÉ (MIMO)

Číslo smlouvy: 17-266.250
Projektový stupeň: DÚR

Část:
SITUAČNÍ VÝKRESY
KOORDINAČNÍ SITUAČNÍ VÝKRESY

Datum: 11/2020
Číslo části: C.3

Název přílohy:
Koordinační situace,
km 18,5 - 22,0 tratě Velký Osek - Choceň

Měřítko: 1:1000
Počet formátů: 36 x A4
Číslo přílohy: **13**

DOKUMENT LZE UŽÍVAT POUZE VE SMYSLU PŘÍSLUŠNÉ SMLOUVY O DÍLO. ŽÁDNÁ JEHO ČÁST NEMŮŽE BÝT DLE ZÁKONA č.121/2000 Sb. KOPÍROVÁNA NEBO JINÝM ZPŮSOBEM ROZŠIŘOVÁNA BEZ SOUHLASU SUDOP PRAHA a.s.