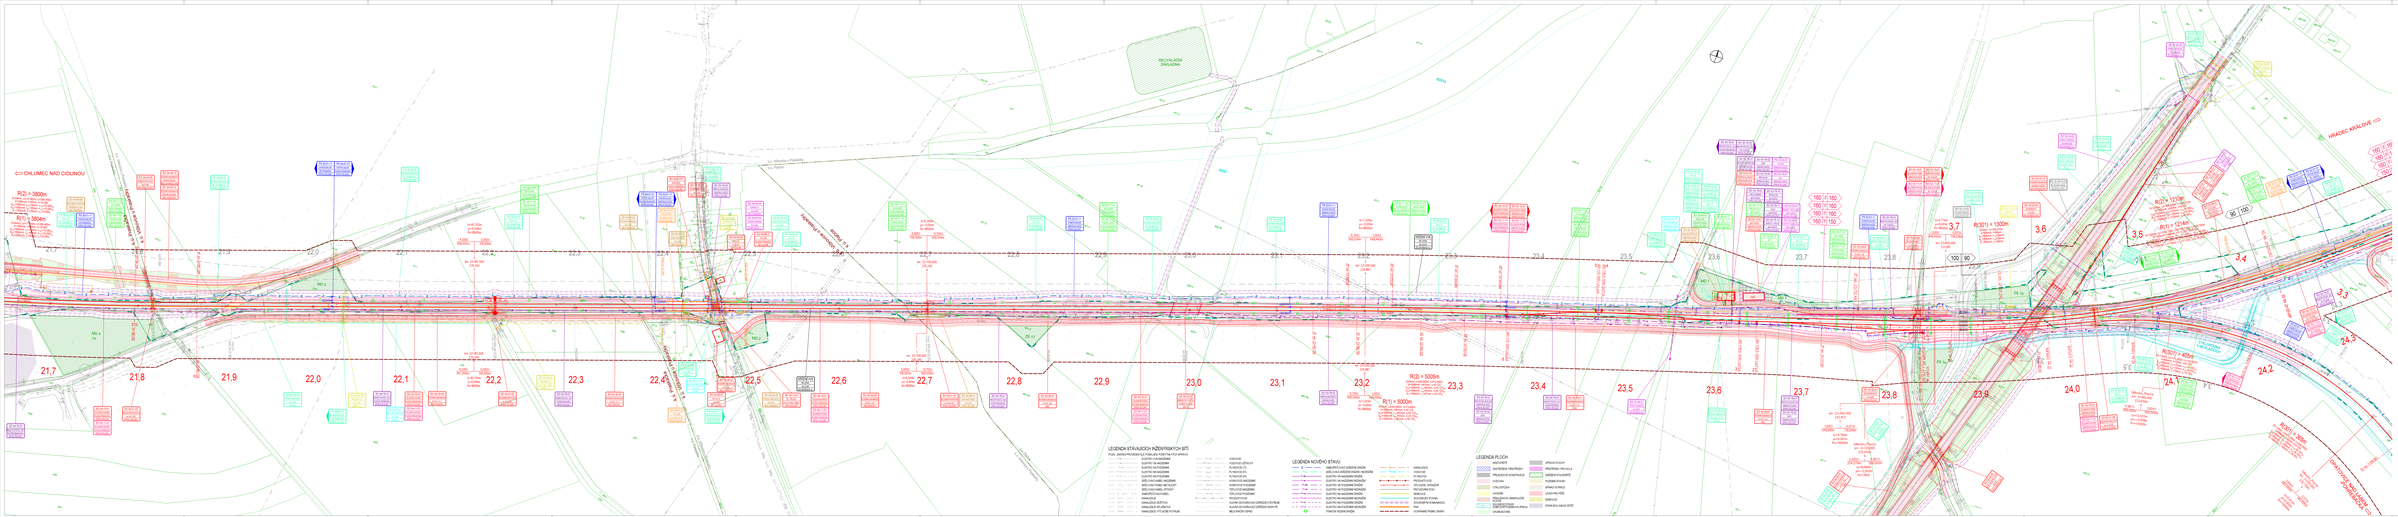

ČÁST C.3.14

AKTUALIZACE 2022

VÝŠKOVÝ SYSTÉM Bpv SOUŘADNICOVÝ SYSTÉM S-JTSK JZ 2000 + exp.zk m n. m.

00	Vydání dokumentace	11/2022
01		
02		
03		
04		

SPRÁVA ŽELEZNIC
SPRÁVA ŽELEZNIC, STÁTNÍ ORGANIZACE
Dlážděná 1003/7, 110 00 Praha 1 - Nové Město, IČO: 70994226

SUDOP PRAHA a.s.
SUDOP PRAHA a.s.
Olšanská 54/3a, 130 00 Praha 3
Tel.: +420 296 111 111
www.sudop.cz
IČO: 25793549
DIČ: CZ25793549
Zapsáno v obchodním rejstříku u MS v Praze, oddíl B, vložka 2349

SUDOP EU s.r.o.
Olšanská 54/3a, 130 00 Praha 3
IČO: 27480211
DIČ: CZ27480211
Zapsáno v obchodním rejstříku u MS v Praze, oddíl C, vložka 111

PROJEKTOVÉ STŘEDISKO HRADEC KRÁLOVÉ

Hlavní inženýr projektu:		Zodpovědný projektant:	
ING. PAVEL NOVÁČEK	ING. DANIEL TRJAP	ING. BERNA PODPOLOVÁ	ING. DANIEL TRJAP

Stupeň: DSP

MODERNIZACE TRAŤOVÉHO ÚSEKU CHLUMEC NAD CIDLINOU (MMC) - HRADEC KRÁLOVÉ (MMC)

Část: SITUAČNÍ VÝKRESY
KOORDINAČNÍ SITUAČNÍ VÝKRESY

Číslo zakázky: 17-2382-2000
Číslo dokumentace: 2022
Datum: 11/2022
Formát: 297 x 210
Měřítko: 1:1000
Číslo paré: 1
Číslo přílohy: 14

Koordinační situace
km 21,7 - 24,3 trať Velký Osek - Choceň

© SUDOP PRAHA a.s. Tento výkres nesmí být bez souhlasu zhotovitele kopírován ani jinak zpřístupněn třetím osobám.