

PŘEDZAHŘÁDKA

V předzahrádce bude ponecháno ohniště, kolem kterého je doplněný dlažděný kruh a lavičky. Proděl plotu je vysazen nový živý plot, jedle jsou podсаzeny střínomilnými trvalkami.

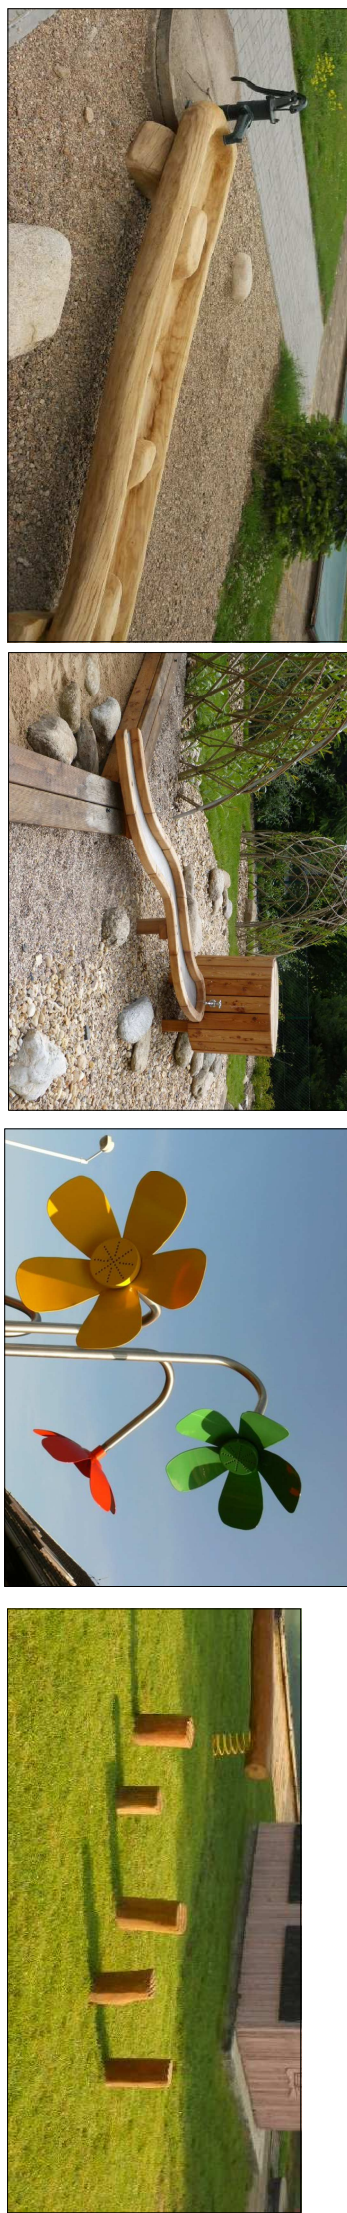
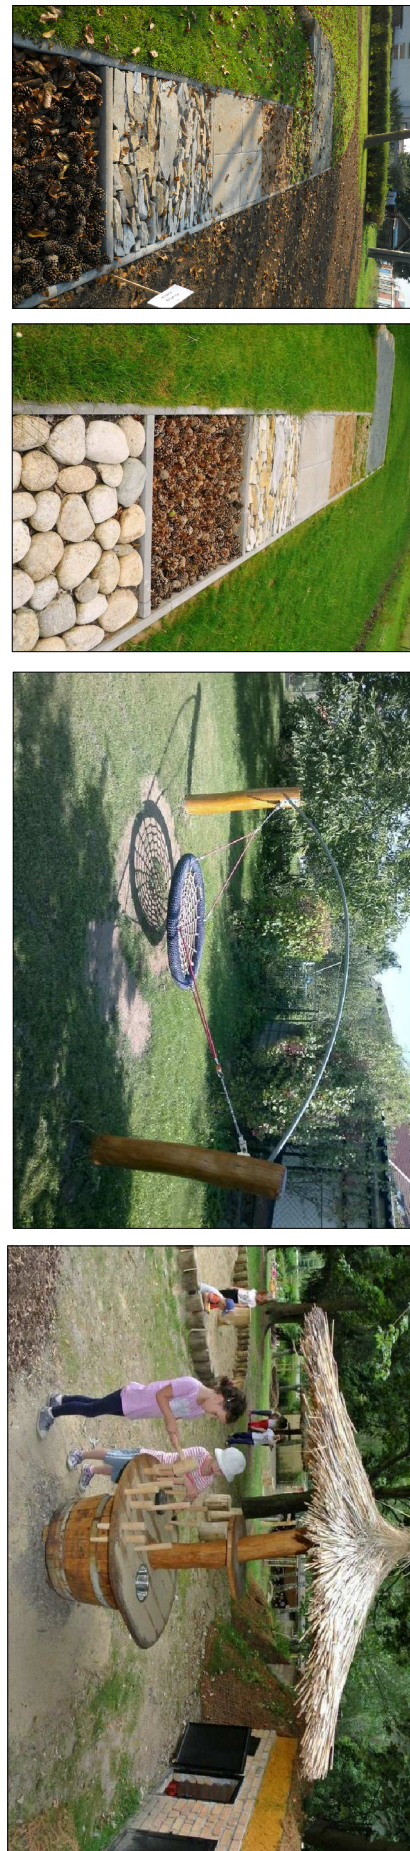
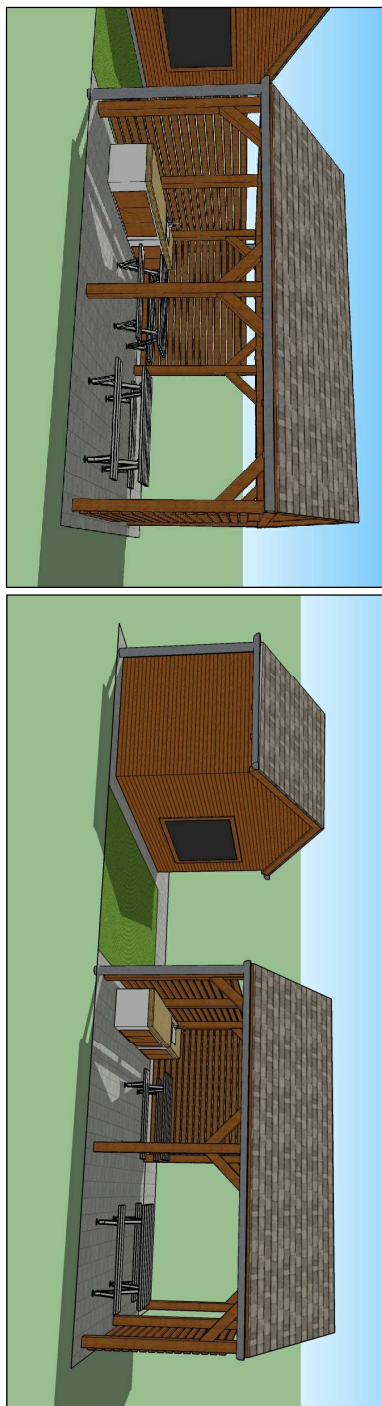


ZA ŠKOLU

Na školu je navrženo hřiště s umělým povrchem, podél budovy jsou postaveny nové lavice. Všechny nové prvky jsou postaveny v souladu s environmentální tematikou. Užití část prostoru není řešeno, počítá se s výstavbou nové haly tělocvičny.

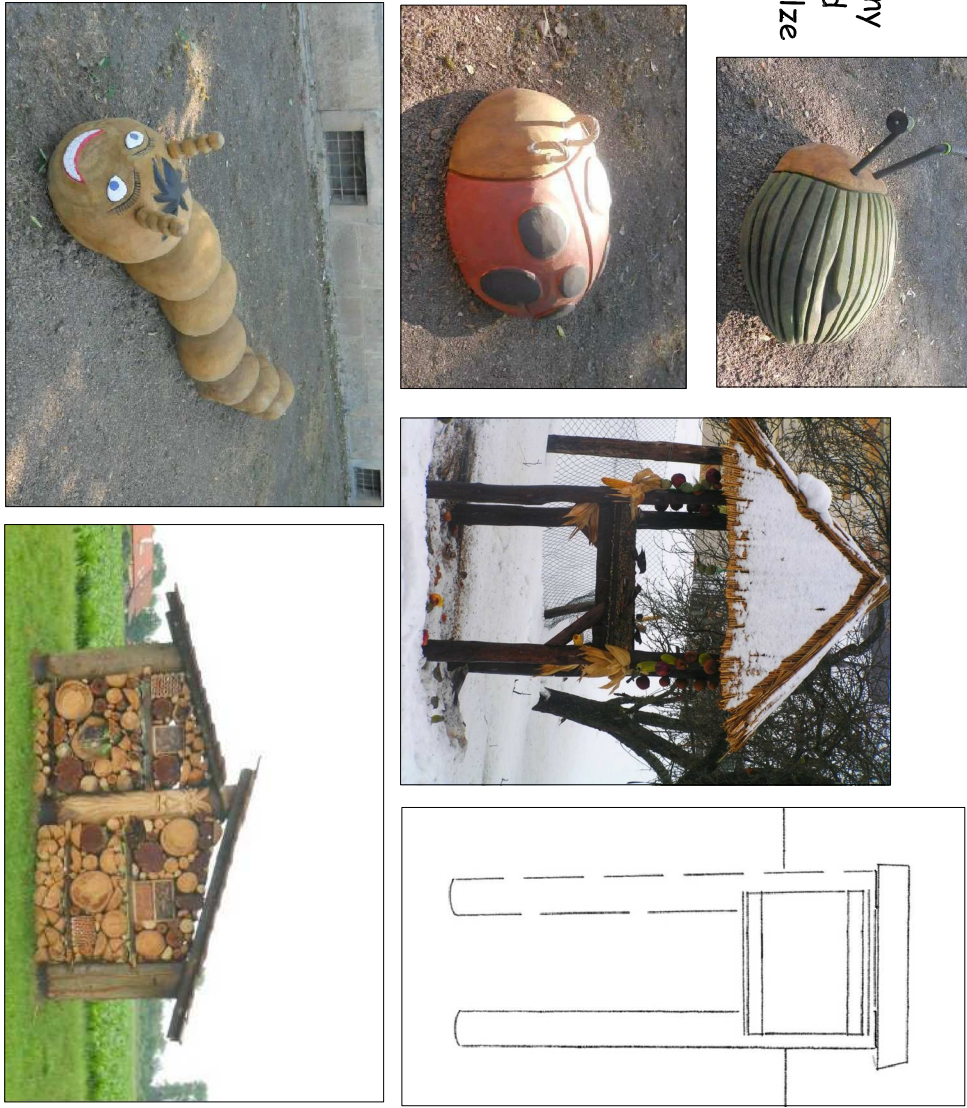


NOVE HRISTE

[illegible]

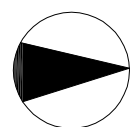
PŘÍRODNÍ HRISTĚ

Naše točeno kopeček, na ňej je umiestnená svätopluková slúžkavka. Pod kopečkom vzniká krhľový priestor, ohraničený ze strany kopeca drevenými pilosťami a z južnej strany súvisiacim vnútorným plotom. Na štrkové ploše jsou umiestň špalky pro sezení a schovávačka - vrbové iglú. Na štrkovou plochu se lze dostat tunelem, který vede pod střešní konstrukcí kopečku na konci štrkové chodníku. Kopeček je ze strany ústí tunelu ohraničen trámy, z boků kamery a je osazen suchými výhledy. Na kopeček lze vystoupit po dřevěném schodišti. Na vrcholu je dalekohled.



2.2. Situace

2.2. Situace



UŽITKOVÁ ZAHRAĐA

Užitková zahrada je navržena ve východním cípu zahrady. Jsou zde vyvýšené záhony okolo posazení na dlažběné ploše. Posazení je kryto plachtou. Na okraji dlažběné plochy je navržena pracovní stůl a koryto s kohoutkem na závlahu. V zadním rohu je umístěn skleník a kompostéry.



JIZNÍ ČÁST ZAHRADY

řizní část zahrady je ponechána co nejvíce volná pro běhání a hry na trávníku. Je zde umístěno doskočiště a rozběhová dráha.



PLÁN: PROJEKTANT	ZOD: PROJEKTANT	VÝROČNÍKOVÁ
ING. LENKA HLADKOVÁ	ING. LENKA HLADKOVÁ	ING. LENKA HLADKOVÁ
		ING. BILTA MEJSTREKOVÁ
KM:1	Kvalifikační	
INVESTOR:	Obec Prosecká, Prosecká 12, 503 33 Prosecká	
Všudybýčková zahrada v MŠ v Prosecké		
ACE		
		ČÍS. ZPK
	SOUBOR	2.2. Situace.pdf
	DRUH PD	dokladnice pro školu a zahrnu
	DATUM	leden 2018
	FORMÁT	B4x4
	MĚŘÍTKO	SOUBRAVA
ODDĚL:		ČÍS. RÝCHOV
ORSAH: 2.2. Situace		2.2.



ZAHŘADY PRO PRAHU s.r.o.
 Bělsko 12, 503 46, IČ: 28816498
 Tel: 604039741
zahrady@zahrady.cz
www.zahrady-hlubokov.cz