



# HLAVNÍ VÝKRES 1:5000

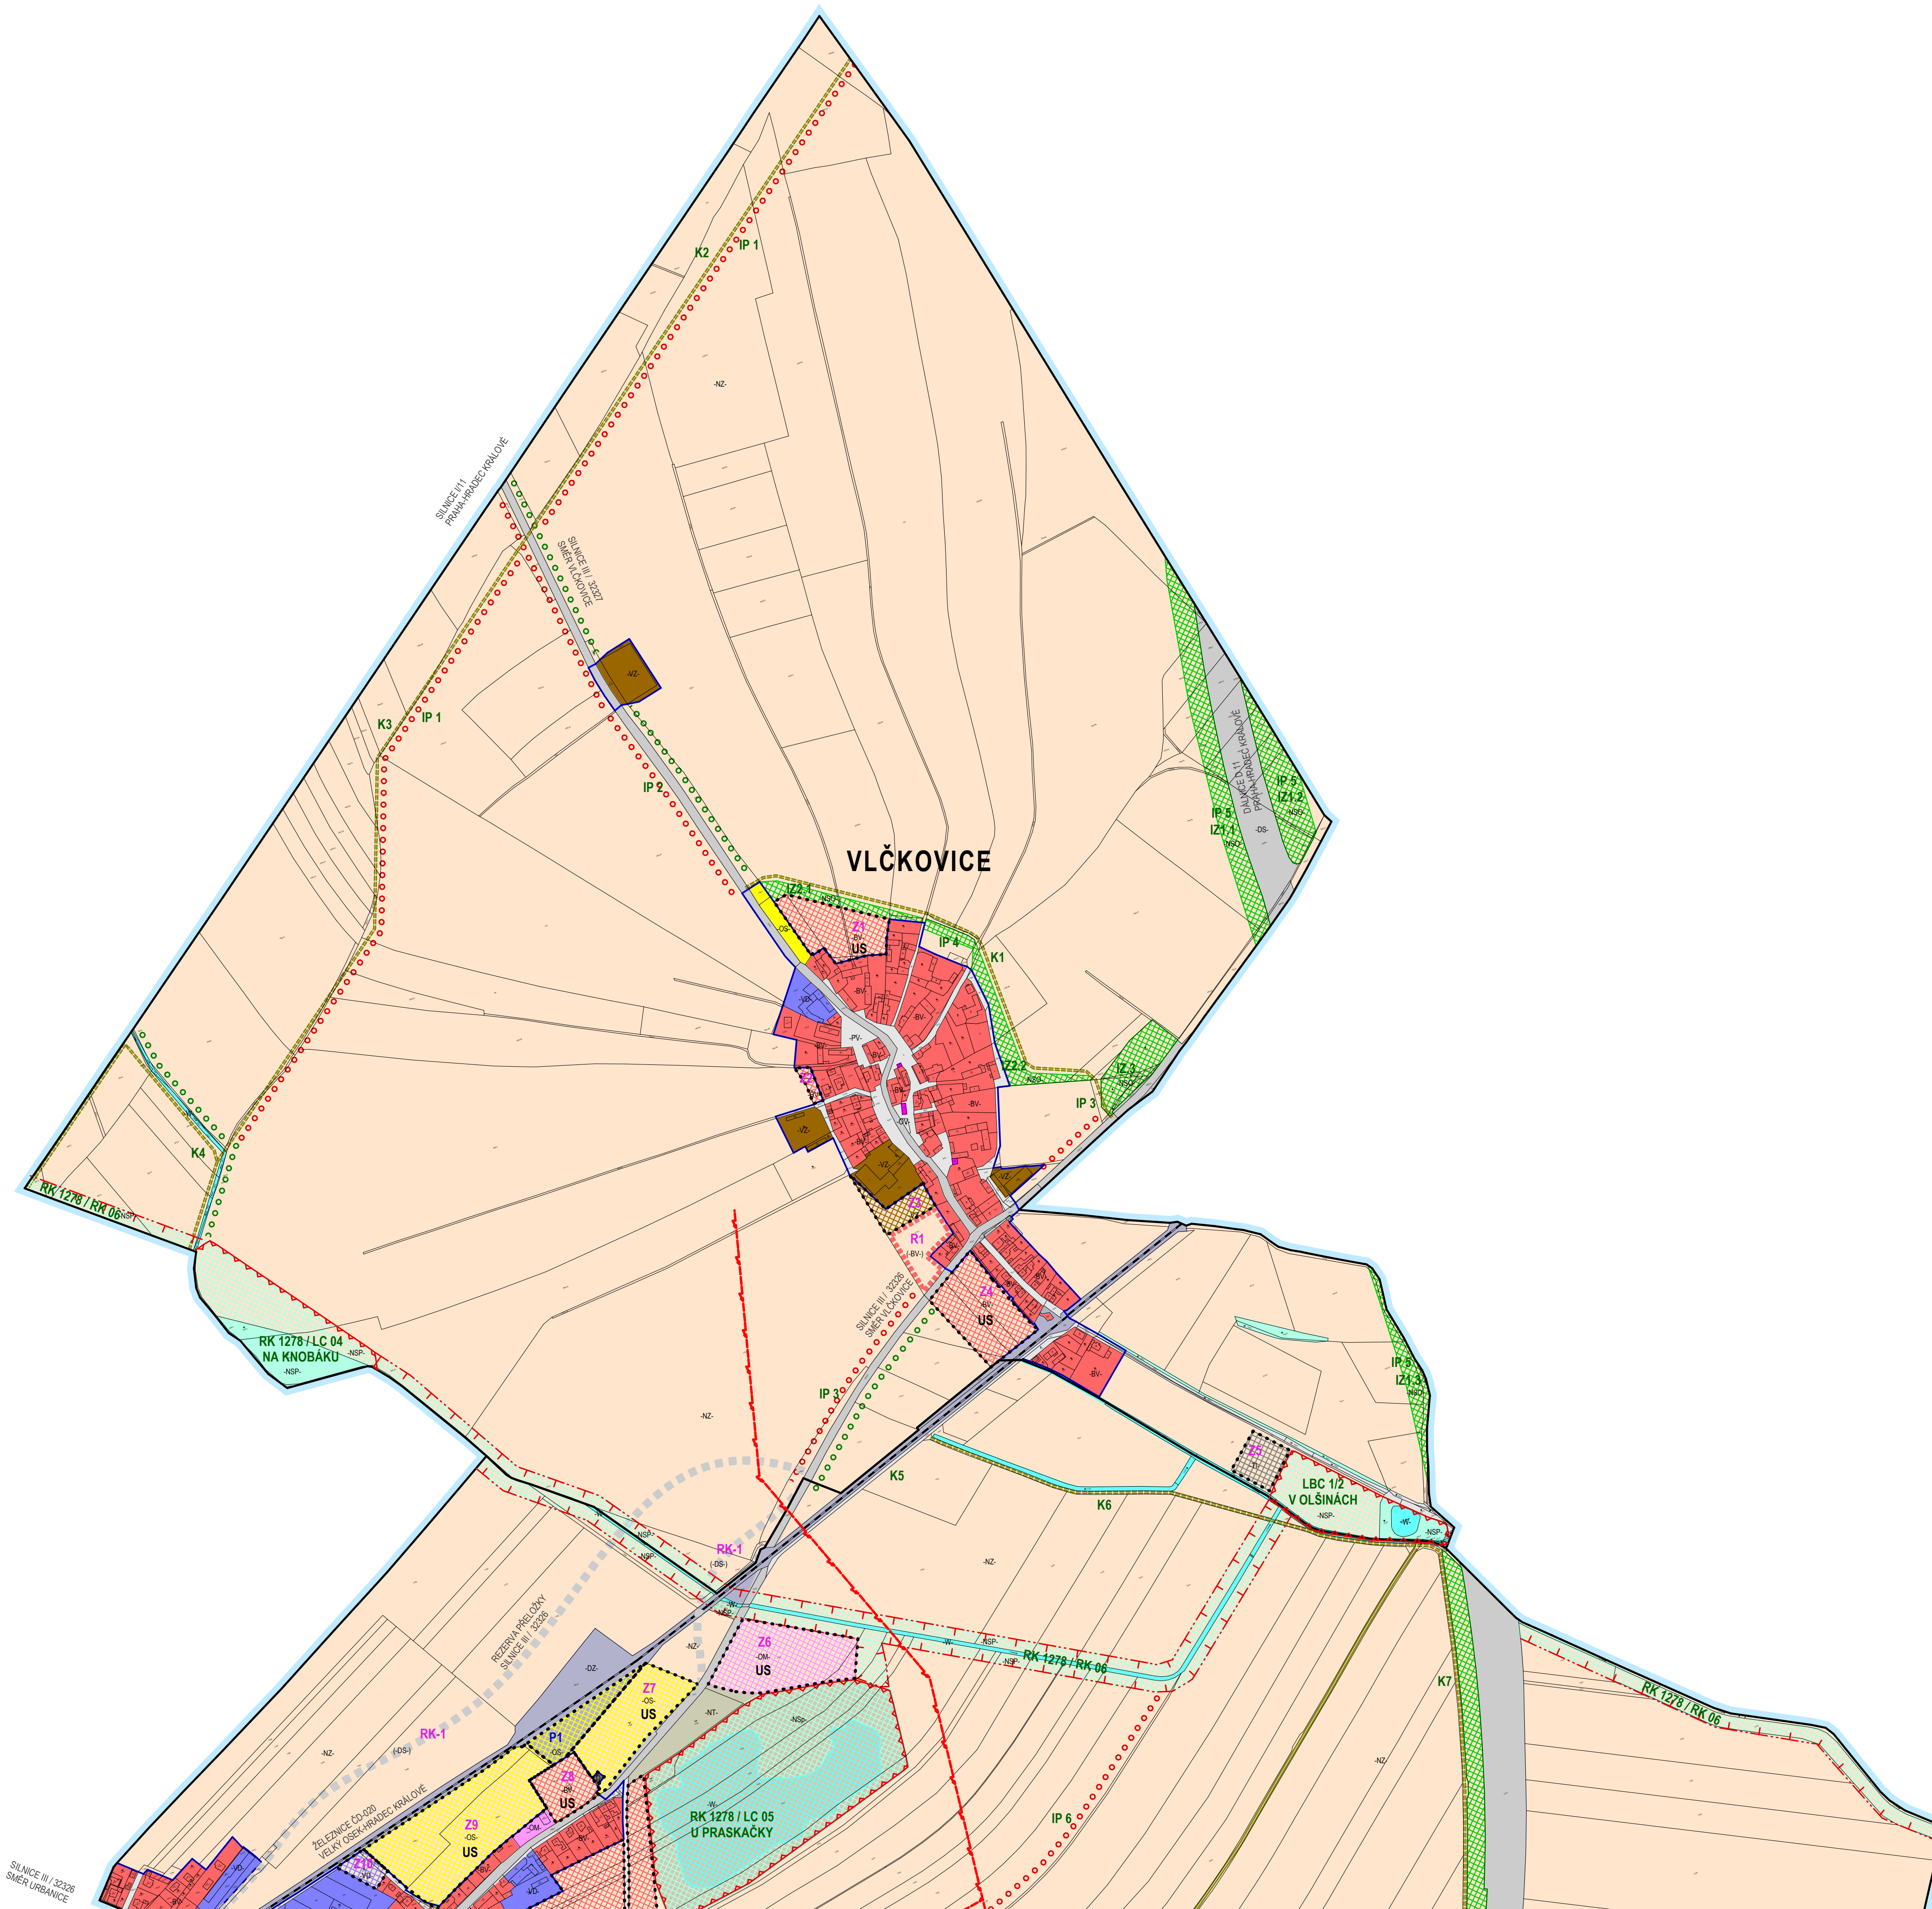

### LEGENDA VÝKRESOVÉ ČÁSTI

	HRANICE ŘEŠENÉHO ÚZEMÍ
	HRANICE KATASTRÁLNÍHO ÚZEMÍ
	ZASTAVĚNÉ ÚZEMÍ K 1.7.2017
	PLOCHY ZASTAVITELNÉ
	PLOCHY PŘESTAVBY
	PLOCHY A KORIDORY ÚZEMNÍCH REZERV
	PLOCHY S POŽADAVKEM VYPRACOVÁNÍ ÚZEMNÍ STUDIE
<b>PLOCHY S ROZDÍLNÝM ZPŮSOBEM VYUŽITÍ</b>	
	PLOCHY STABILIZOVANÉ
	PLOCHY NAVRHOVANÉ ÚZEMNÍ REZERVY
	R1 PLOCHY BYDLENÍ V RODINNÝCH DOMECH - VENKOVSKÉ
	OV PLOCHY OBČANSKÉHO VYBAVENÍ - VEŘEJNÁ INFRASTRUKTURA
	OM PLOCHY OBČANSKÉHO VYBAVENÍ - Komerční zařízení malá a střední
	OS PLOCHY OBČANSKÉHO VYBAVENÍ - SE SPECIFICKÝM VYUŽITÍM OX1
	OS PLOCHY OBČANSKÉHO VYBAVENÍ - SE SPECIFICKÝM VYUŽITÍM OX2
	OS PLOCHY OBČANSKÉHO VYBAVENÍ - TĚLOVÝCHOVNÁ A SPORTOVNÍ ZAŘÍZENÍ
	OS PLOCHY OBČANSKÉHO VYBAVENÍ - HRBITOVY
	IPV PLOCHY VEŘEJNÝCH PROSTRANSTVÍ
	DS PLOCHY DOPRAVNÍ INFRASTRUKTURY - SILNIČNÍ
	DZ PLOCHY DOPRAVNÍ INFRASTRUKTURY - DRAŽNÍ
	TI PLOCHY TECHNICKÉ INFRASTRUKTURY - TECHNICKÉ SÍTE
	VD PLOCHY VÝROBY A SKLADOVÁNÍ - NEZEMĚLŠKÁ VÝROBA
	VD PLOCHY VÝROBY A SKLADOVÁNÍ - SE SPECIFICKÝM VYUŽITÍM
	ZV PLOCHY VÝROBY A SKLADOVÁNÍ - ZEMĚLŠKÁ VÝROBA
	W PLOCHY VODNÍ A VODOHOSPODÁŘSKÉ
	NZ PLOCHY ZEMĚLŠKÉ
	NSP PLOCHY SMÍŠENÉ NEZASTAVĚNÉ ÚZEMÍ - PŘÍRODNÍ
	IZ1.4 PLOCHY SMÍŠENÉ NEZASTAVĚNÉ ÚZEMÍ - OCHRANNÁ ZELEN
	NSP PLOCHY SMÍŠENÉ NEZASTAVĚNÉ ÚZEMÍ - JINÁ SPECIFICKÁ FUNKCE
	NT PLOCHY TĚŽBY NEROSTŮ
<b>ÚZEMNÍ SYSTÉM EKOLOGICKÉ STABILITY</b>	
	LOKÁLNÍ BIOCENTRA
	REGIONÁLNÍ BIOKORIDOR 1278 PAŠÁT
	LOKÁLNÍ BIOKORIDORY
	INTERKONKOPKY
	HRANICE OCHRANĚNÉ ZÓNY NADREGIONÁLNÍHO BIOKORIDORU K 73
<b>DOPRAVA SILNIČNÍ A ŽELEZNIČNÍ</b>	
	ŽELEZNIČNÍ TRATĚ S OCHRANNÝM PÁSMEM
	DÁLNIČNÍ D11, UMÍSTĚNÁ SLE ÚZEMNÍHO ROZHOVDNUTÍ
	SILNIČNÍ SÍŤ S OCHRANNÝM PÁSMEM / REZERVA - MIMOŘÍKOVNĚ KŘÍŽNÍ ŽELEZNIČNÍ TRATI
	VYBRANÉ MÍSTNÍ KOMUNIKACE / REZERVA
	VYBRANÉ ÚČELOVÉ KOMUNIKACE / NÁVRH
	VYBRANÉ CYKLOTRASY
	AUTOBUSOVÁ ZASTÁVKA / ŽELEZNIČNÍ STANICE
<b>TECHNICKÁ INFRASTRUKTURA</b>	
	RADIOELEKTRONÉ VEDENÍ S OCHRANNÝM PÁSMEM
	VENKOVNÍ VEDENÍ VN 110 KV S OCHRANNÝM PÁSMEM
	VENKOVNÍ VEDENÍ VN 35 KV S OCHRANNÝM PÁSMEM
	T 1251
	T 2 O
	TRAFOSTANICE

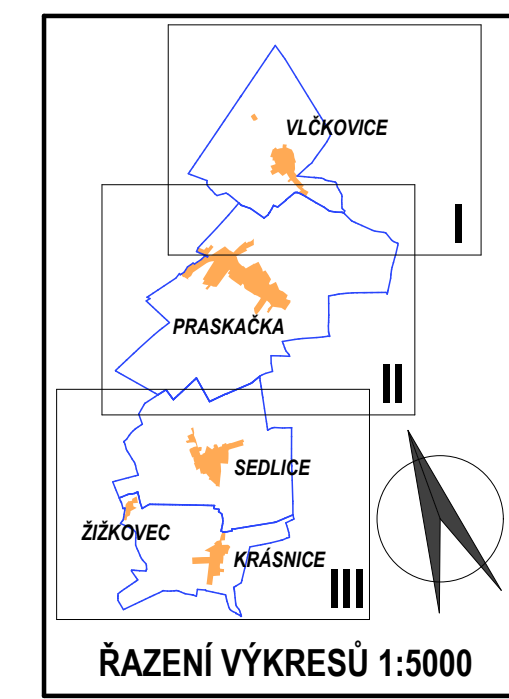

## ÚPLNÉ ZNĚNÍ ÚP PRASKAČKA

	INVESTOR: OBEC PRASKAČKA	pt - atelier s.r.o.
	PORÍZOVATEL: MAGISTRÁT MĚSTA HRADEC KRÁLOVÉ	Pod Zahrady 1305 Třebechovice p. Orhebem PSC 503 46 IČ: 24696315
ZODPOVĚDNÝ PROJEKTANT: ING. ARCH. PAVEL KRAMÁŘ	Č. ZAKÁZKY: 60-2018	www.PT-ATELIER.CZ kramar@pt-atelier.cz Pouchovská 533/25a 500 03 HRADEC KRÁLOVÉ
DATUM: 31.8.2018		ČÍSLO VÝKRESU:
ČÁST: VÝKRES:		<b>A.2 - I</b>
<b>HLAVNÍ VÝKRES 1:5000</b>		