

Seznam pozemků sousedící se stavbou


Katastrální území: Vítkovice u Práskacký (732931)

120	73/3	158/1	78/3	78/2	114/1	119/2	171/6
117	81/71	81/19/1	116	116/1			

Seznam pozemků dotčených stavbou

Katastrální území: Vítkovice u Práskacký (732931)

Parcelní číslo	Stavby dotčené stavbou	Trojný zbor m ²	Dobový zbor m ²	Vlastnické právo	PRČU
155/8	12 m ²			Obec Práskacká č.p. 12, 503 33 Práskacko (ostatní plocha) silnice	
76/2	5 m ²			Obec Práskacká č.p. 12, 503 33 Práskacko (ostatní plocha) ostatní komunikace	
76	125 m ²			Obec Práskacká č.p. 12, 503 33 Práskacko (ostatní plocha) ostatní komunikace	
91/1	1209 m ²			Obec Práskacká č.p. 12, 503 33 Práskacko (ostatní plocha) ostatní komunikace	
147/2	5023 m ²			Obec Práskacká č.p. 12, 503 33 Práskacko (ostatní plocha) jiné plochy	
155/1	2664 m ²			Obec Práskacká č.p. 12, 503 33 Práskacko (ostatní plocha) silnice	
81/79/1	51 m ²			Obec Práskacká č.p. 21, 503 27 Práskacko zastřešená plocha a nádvoří	31309
72	467 m ²	6 m ²		Klášter Martin, č.p. 21, 503 27 Práskacko Trojný trojný porost	31400

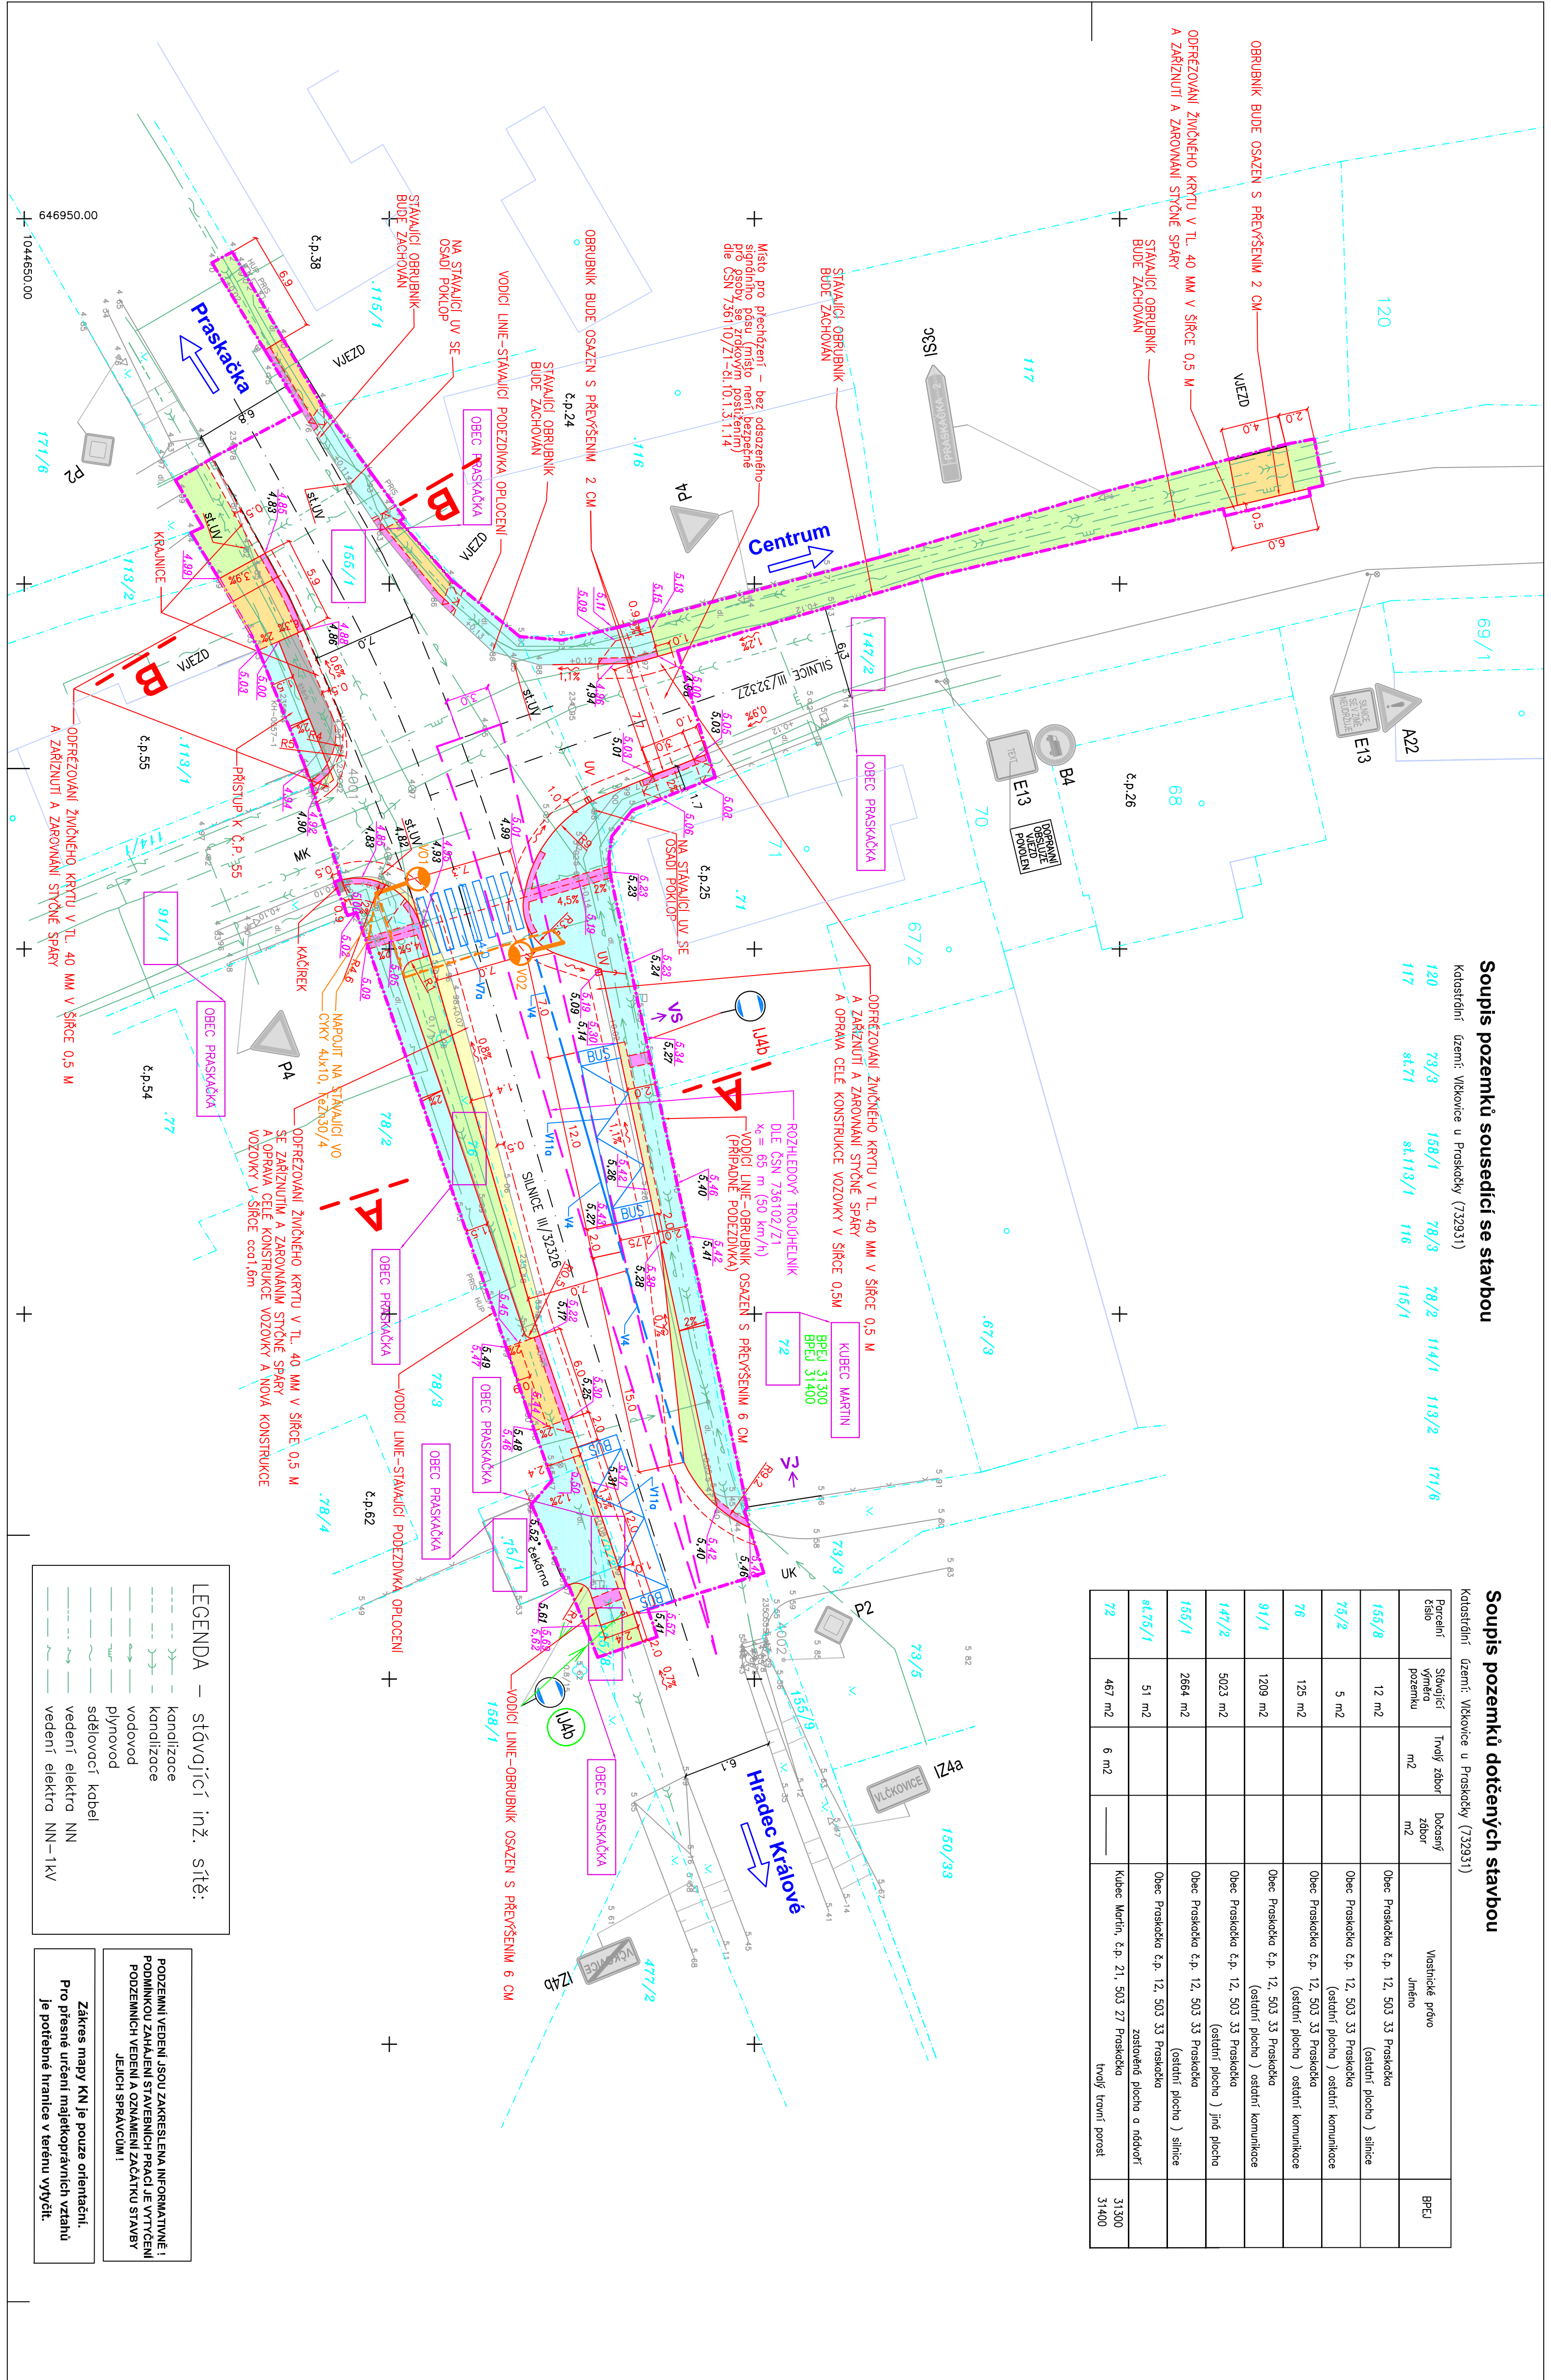

LEGENDA – stávojičj inž. sířě:

- kanalizace
- kanalizace
- vodovod
- plynovod
- sdělovačj kabel
- vedení elektro NN
- vedení elektro NN-1kV

LEGENDA – stávojičj inž. sířě:

POZEMNÍ VĚŘENÍ JSOU ZAKRESLENA INFORMATIVNĚ!
 POZEMNÍ VĚŘENÍ JSOU ZAKRESLENA INFORMATIVNĚ!
Zakres mapy KVI je pouze orientační!
 Pro přesné určení majetkoprávních vztahů
 je potřeba hranice v terénu ověřit.



LEGENDA:

- POZEMKOVÁ HRANICE DLE MAPY KN – VLASTNICKÁ
- POZEMKOVÁ HRANICE DLE MAPY KN – NEVLASTNICKÁ
- HRANICE STAVBY
- HRANÝ ÚPRAV

SO 101 ZPEVNĚNÉ PLOCHY

- KOMUNIKACE VOZIDLOVÁ – KRYT ASPHALTOVÝ
- CHODNÍK – KRYT BETONOVÁ DĚŽBA 200/100
- VĚZD – KRYT BETONOVÁ DĚŽBA 200/100
- ZELĚN – OHYMUŠOVÁNÍ + OSETI TRAVOU
- ZASKOVIACI PRUH – KRYT KAMENNÝ
- VAROVÝ A SIGNÁLNÍ PAS – BETONOVÁ DĚŽBA PRO NEVÝŠKĚ 200/100/60 MM
- BEZPEČNOSTNÍ ODSŤUP
- SMĚR ODTOKU VODY
- VÝŠKOVĚ KOTÝ – STAVAJÍCÍ
- VÝŠKOVĚ KOTÝ – NÁRŘH
- ULIČNÍ VPUSŤ + PŘÍPOJKA
- ROZHLEDOVÝ TROJÚHELNÍK
- SKLDONOVÍK
- P2 SVISLĚ DOPRAVNÍ ZNAMĚNÍ – STAVAJÍCÍ
- P2 SVISLĚ DOPRAVNÍ ZNAMĚNÍ – PŘEMÍSTĚNÍ
- P2 SVISLĚ DOPRAVNÍ ZNAMĚNÍ – NÁRŘH

SO 401 VĚŘENÉ OSVĚTLENÍ

- STOŽÁR NASVĚTLENÍ PŘECHODU PRO CHODCE
- KABELOVÁ TRASA VO
- POZEMKY DOTČENÉ STAVBOU

LEGENDA:

- kanalizace
- kanalizace
- vodovod
- plynovod
- sdělovačj kabel
- vedení elektro NN
- vedení elektro NN-1kV

POZEMNÍ VĚŘENÍ JSOU ZAKRESLENA INFORMATIVNĚ!
POZEMNÍ VĚŘENÍ JSOU ZAKRESLENA INFORMATIVNĚ!
Zakres mapy KVI je pouze orientační!
 Pro přesné určení majetkoprávních vztahů
 je potřeba hranice v terénu ověřit.

HLAVNÍ PROJEKTANT	ZOBĚ PROJEKTANT	VYKONAVATEL	<p>VITAVIA PROJEKT s.r.o. Jiráskova 146, 602 00 Brno, tel: +420 542 411 466 e-mail: info@vitavia.cz</p>
	ING. R. MICHLIK	B. BURČOVÁ	
OBJEDVATEL	Křídlovická 4		
INVESTOR	Obec Práskacká		
KOČKA			
OS. ŽMK	25/22		
SOUBĚR			
OBĚH PO			
DOPRAVA			
TERÉN			
STAVBA			
OS. PRŮBĚH			
OS. PRŮBĚH			

C.3. Situační výkresy

C.3. Situační výkresy

C.3. Situační výkresy